

**Uchwała Nr XXXV/182/2013  
Rady Gminy Grunwald  
z siedzibą w Gierzwałdzie  
z dnia 30 września 2013r.**

**w sprawie przystąpienia do sporządzenia zmiany miejscowego planu  
zagospodarowania przestrzennego gminy Grunwald w obrębie geodezyjnym Stębark.**

Na podstawie art. 14 ustawy z dnia 27 marca 2003 r. o planowaniu i zagospodarowaniu przestrzennym (Dz.U. z 2012 r. poz. 647, 951, 1445, z 2013 r. poz. 21, 405) Rada Gminy Grunwald uchwała, co następuje:

§ 1. Przystępuje się do sporządzenia zmiany miejscowego planu zagospodarowania przestrzennego gminy Grunwald w obrębie geodezyjnym Stębark uchwalonego Uchwałą Nr XLIV/197/10 Rady Gminy Grunwald z siedzibą w Gierzwałdzie z dnia 19 października 2010 r. (Dziennik Urzędowy Województwa Warmińsko-Mazurskiego Nr 206 poz. 2701).

§ 2. Granice zmiany planu określa załącznik graficzny Nr 1 do uchwały.

§ 3. Wykonanie uchwały powierza się Wójtowi Gminy Grunwald.


§ 4. Uchwała wchodzi w życie z dniem jej podjęcia.

Przewodniczący Rady Gminy

  
Sławomir Matuszewski

ZAŁĄCZNIK NR 1 DO UCHWAŁY NR XXXV/1081/2015  
RADY GMINY GRUNWALD Z DNIA 30.10.2015 R.

SKALA 1:3000

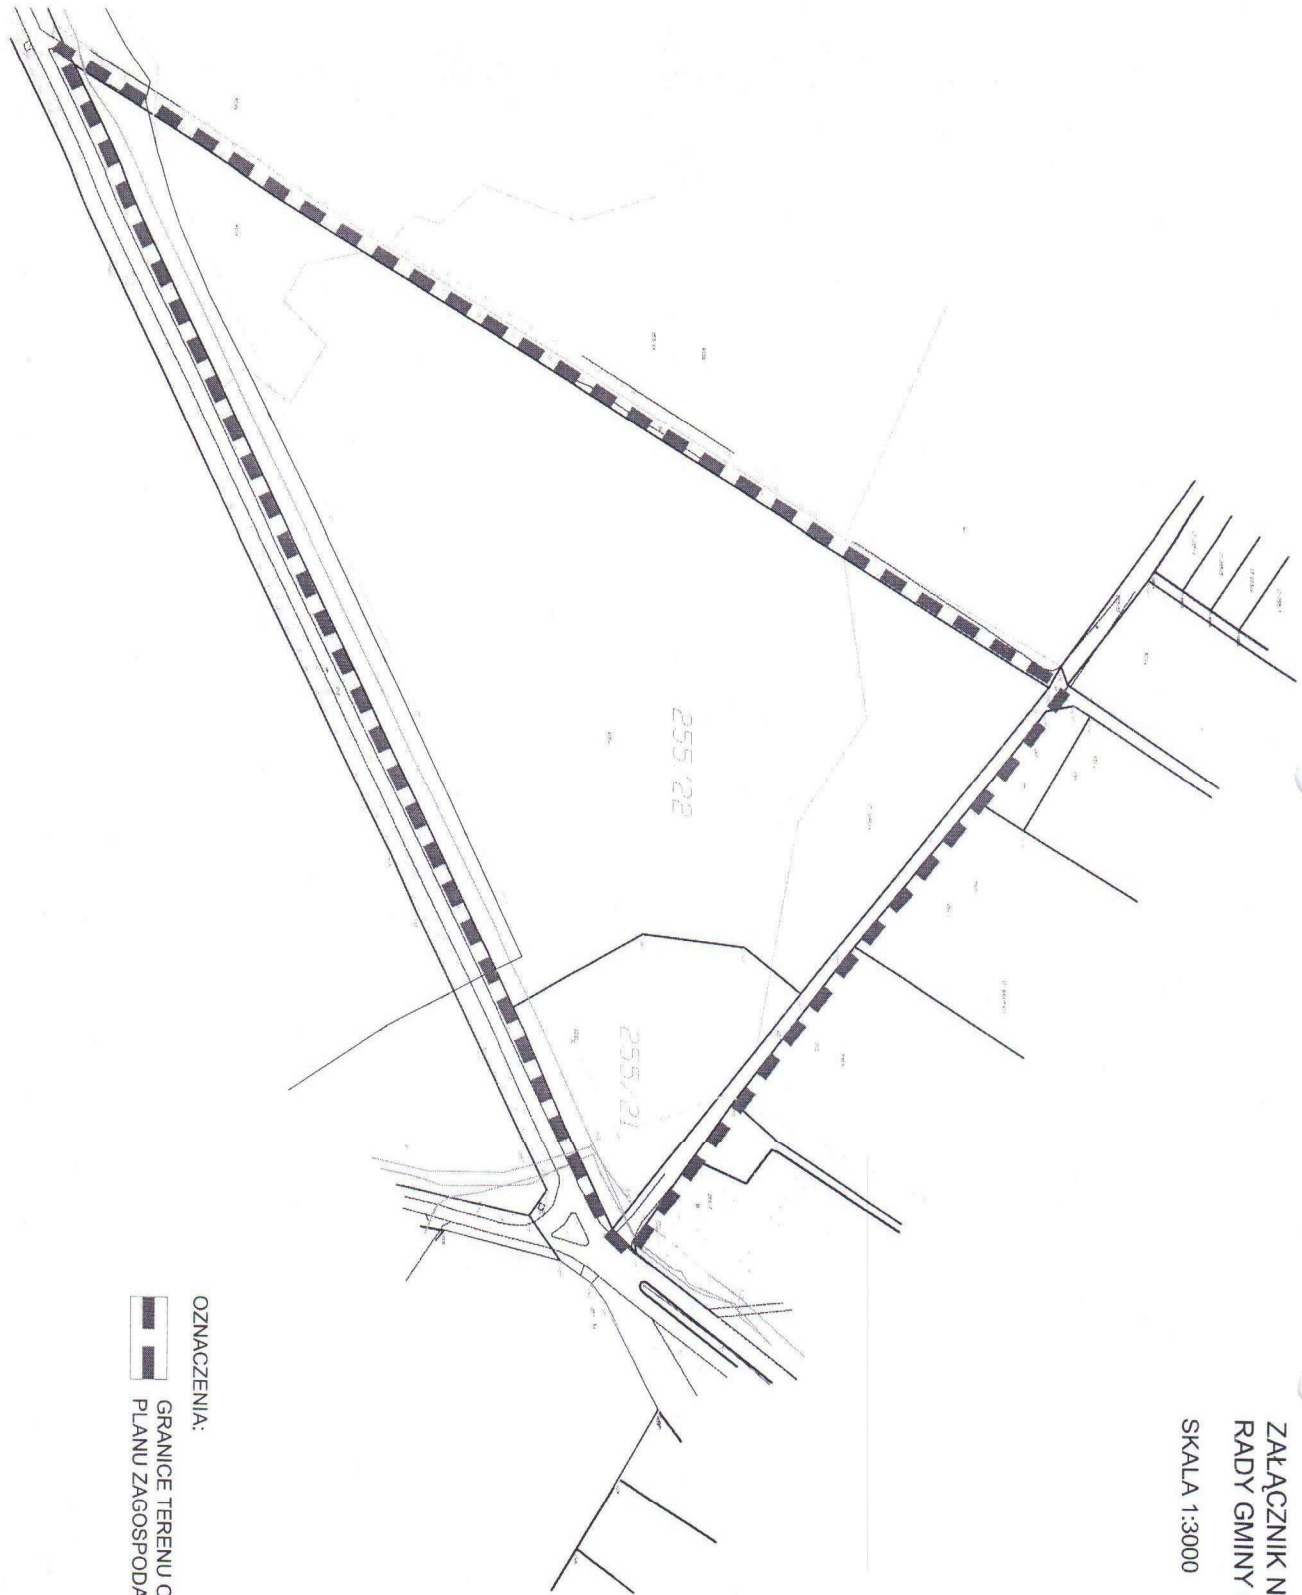

OZNACZENIA:  
GRANICE TERENU OBJĘTEGO SPORZĄDZANIEM ZMIANY MIEJSCOWEGO  
PLANU ZAGOSPODAROWANIA PRZESTRZENNEGO