Ark8

PROJEKT ZAGOSPODAROWANIA TERENU

Skala 1:1000

Szczep PGR

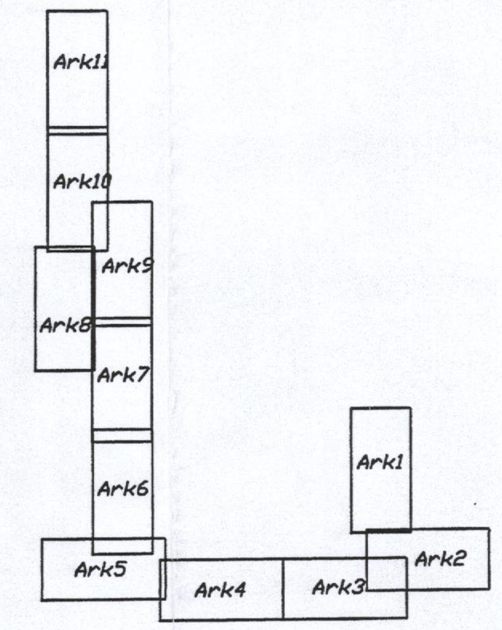

PODZIAŁ NA ARKUSZE

GEO-BAK
USŁUGI GEODEZYJNO-KARTOGRAFICZNE
mgr inż. Paweł Bąk
10-061 Olsztyn, ul. Barczewskiego 22/22
tel. 505 729 884
NIP 742-206-07-25, Regon 280492227

MAPA SYTUACYJNO – WYSOKOŚCIOWA

DO CELÓW PROJEKTOWYCH

skala 1:1000 wykonał: GEODETA mgr inż. Paweł Bąk upr. zaw. nr 22029

Województwo: warmińsko – mazurskie
Powiat: Ostróda
Gmina: Grunwald 281503_2
Obręb: Szczepankowo 281503_2.0018
Sekcja: 7.203.12.15.1, 7.203.12.15.2
KERG: 1918-3/2012
Układ współrzędnych płaskich: 2000/7
Układ współrzędnych wysokościowych: Kronsztad 60

Nie wyklucza się istnienia w terenie innych nie wykazanych na niniejszej mapie urządzeń podziemnych, które nie były zgłoszone do inwentaryzacji lub o których brak jest informacji w instytucjach branżowych

Uwaga: Mapa została wykonana bez ustalania, czy w granicach działek ewidencyjnych w zasięgu aktualizacji grunty nie zostały obciążone służebnościami gruntowymi.

UWAGA: Kolorem zielonym oznaczono przybliżony przebieg granic wkreślonych na podstawie mapy ewidencji gruntów w skali 1:5000.

STAROSTA OSTRÓDZKI
Wydział Geodezji i Kartografii
w Ostródzie
W obszarze oznaczonym linią ciągłą dokonano uzupełniającej mapy zasadniczej. Dokumenty z pomiaru przyjęto do zasobu powiatowego w dniu 2013-04-05 i zaewidencjonowano pod nr ... Niniejsza mapa może służyć do celów projektowych. Projektowane obiekty budowlane wymagające pozwolenia na budowę podlegają wytyczeniu i inwentaryzacji powykonawczej przez jednostki uprawnione do wykonywania prac geodezyjnych.
2013-04-05
z up. STAROSTY
Ostróda dn.

STAROSTA OSTRÓDZKI
Wydział Geodezji i Kartografii
w Ostródzie
Reprodukowanie, rozpowszechnianie i rozprowadzanie niniejszego dokumentu wymaga zezwolenia, o którym mowa w art. 18 ustawy z dnia 17 V 1989 r. Prawo geodezyjne i kartograficzne (Dz.U. 2010 r. Nr 193, poz. 1287 z późn.zm.)
2013-04-05

STAROSTWO POWIATOWE
w OSTRÓDZIE
WYDZIAŁ BUDOWNICTWA
I ARCHITEKTURY

STAROSTWO POWIATOWE
w OSTRÓDZIE
Wydział Budownictwa i Architektury
Załącznik niniejszy nr 118
stanowi integralną część decyzji
(postanowienia) nr 421/2013
z dnia 12.11.13r. znak BA.6740.274.2013

Z up. STAROSTY
Edward Andrzej Rosiński
Naczelnik Wydziału Budownictwa i Architektury

ZAKŁAD OBSŁUGI INWESTYCJI "KOMPLEX-BUD" 11-500 Giżycko, ul. Królowej Jadwigi 18C/4, tel./fax. 0 87 428 50 13			
Tytuł opracowania	Budowa kanalizacji sanitarnej na trasie Gierzwałd, Kitnowo, Szczepankowo, Dylewo i Glądy		
Obiekt	Projekt zagospodarowania terenu wieś Szczepankowo		Nr rys. Ark. 8
Inwestor	Gmina Grunwald z siedzibą w Gierzwałdzie 14-107 Gierzwałd, Gierzwałd 33		Skala 1:1000
Branża S	Stadium P.T.	Projektant: mgr inż. Marta Skarżyńska-Stańczyk upr. Nr SUW-31/91 Sprawdził: mgr inż. Jan Giedziuszewicz upr. Nr WAM/0026/PWOS/03	Data 09-05-2013