



PROJEKT ZAGOSPODAROWANIA TERENU

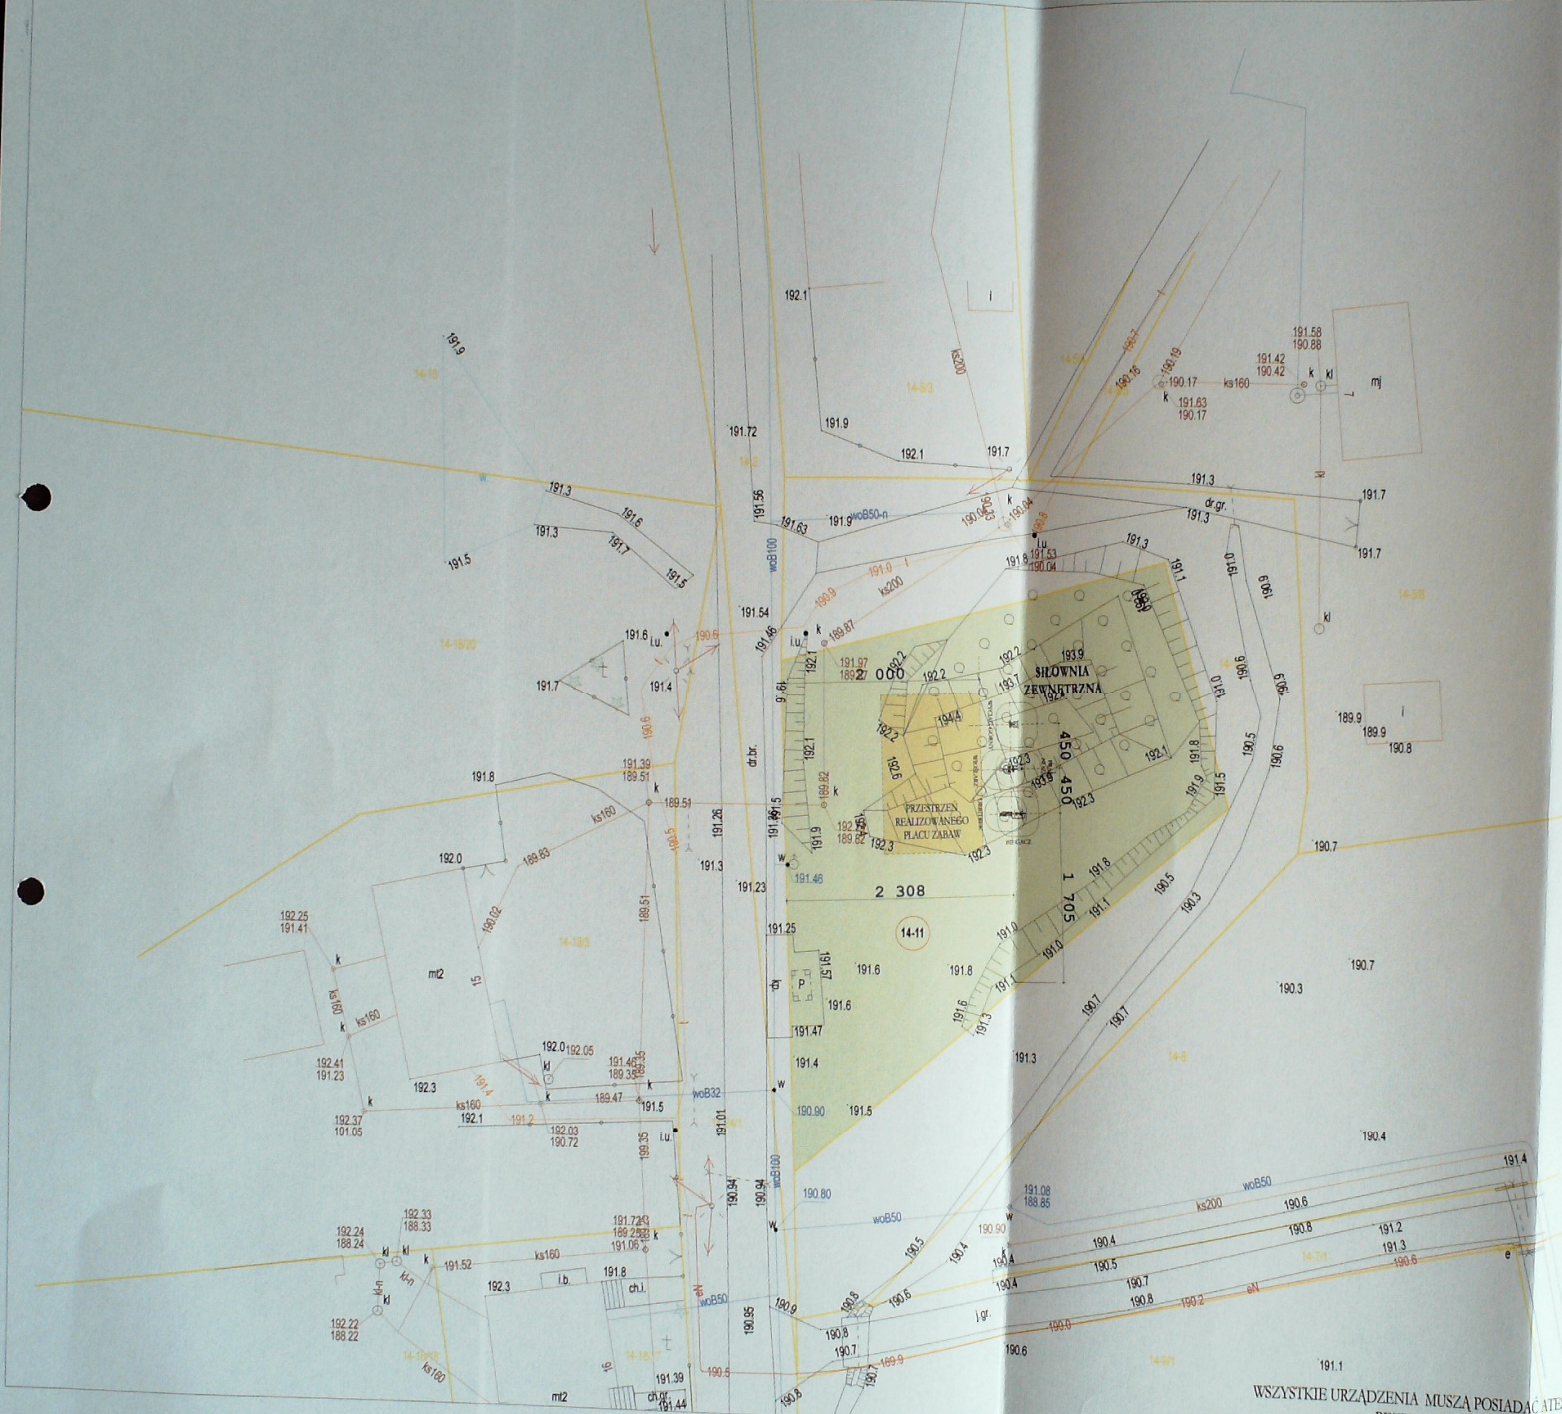

PACÓLTOWO
DZ. NR 11

BIURO PROJEKTÓW			
SIŁOWNIA ZEWNĘTRZNA PACÓLTOWO, DZ. NR 11			
INWESTOR	GMINA GRUNWALD GIERZWAŁD 33 14-107 GIERZWAŁD	1	DATA OPRACOWANIA 04.2018r.
TYTUŁ RYSUNKU	PROJEKT ZAGOSPODAROWANIA TERENU 1:500		
PROJEKTANT	mgr inż. arch. Mariusz Kaliszewski upr. bud. do projektowania bez ograniczeń upr. nr 14MM OKK2007		

WSZYSTKIE URZĄDZENIA MUSZĄ POSIADAĆ ATYSTY
BEZPIECZNEGO UŻYTKOWANIA

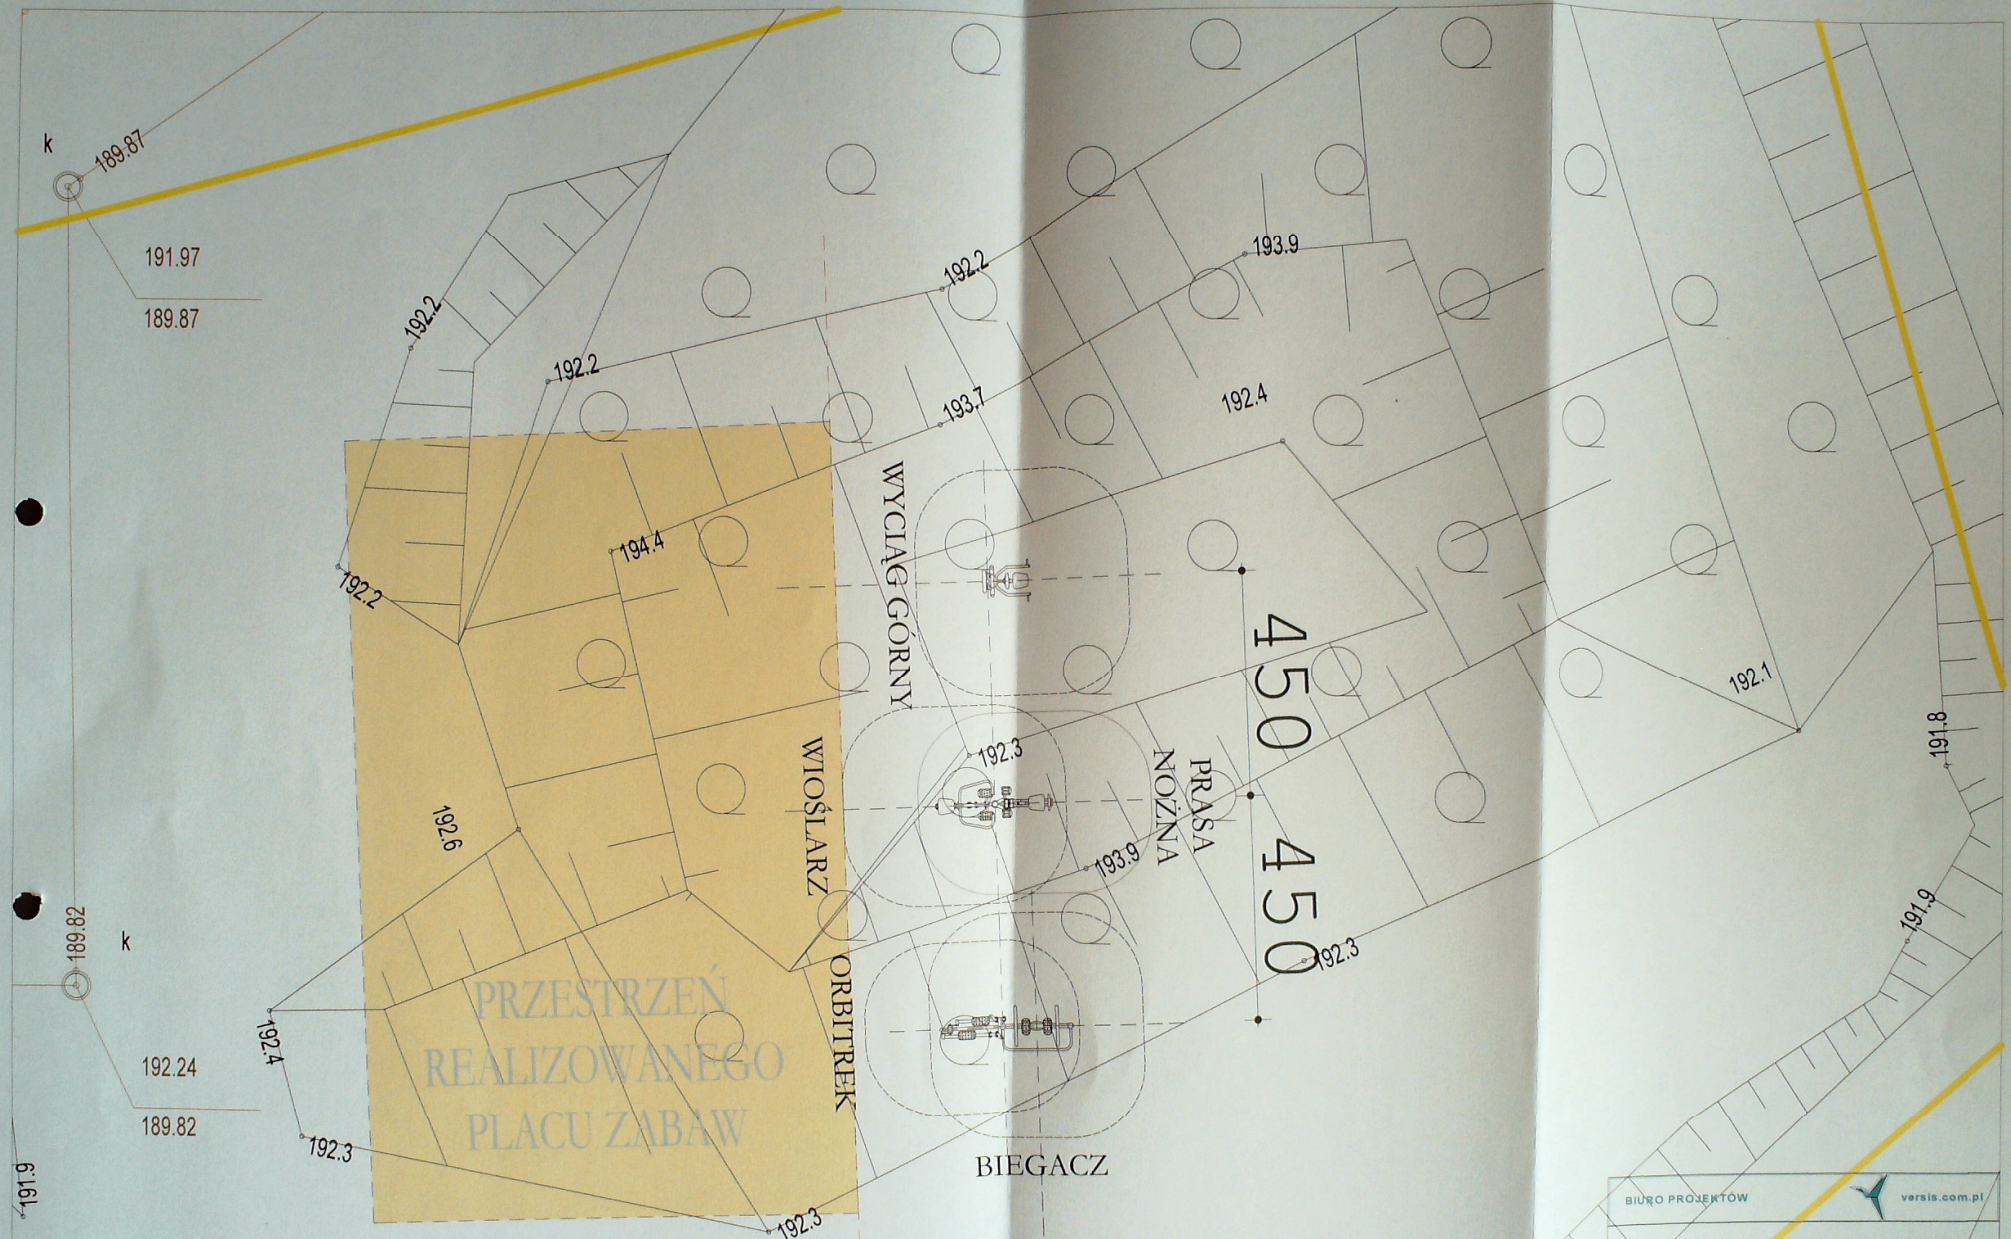

SIŁOWNIA ZEWNĘTRZNA

BIURO PROJEKTÓW			
SIŁOWNIA ZEWNĘTRZNA			
PACÓŁTOWO, DZ. NR 11			
INWESTOR:	GMINA GRUNWALD GIERZWALD 33 14-107 GIERZWALD		
Tytuł rysunku:	WYPOSAŻENIE		
PROJEKTANT:	mgr inż. arch. Mariusz Kaliszewski upr. bud. do projektowania baz ograniczeń upr. nr 1/MM OKK/2007		1:100

WSZYSTKIE URZĄDZENIA MUSZĄ POSIADAĆ ATYSTY
BEZPIECZENEGO UŻYTKOWANIA