

PROJEKT ZAGOSPODAROWANIA TERENU


DOMKOWO  
DZ. NR 101/4

BIURO PROJEKTÓW versia.com.pl

PLAC ZABAW  
DOMKOWO, DZ. NR 101/4

164.55	163.30	<b>1</b>
INWESTOR 164.35	GMINA GRUNWALD GIERZWAŁD 33 14-107 GIERZWAŁD	DATA WYDANIA 04.2018r.
TYTUŁ RYCZYSLU	PROJEKT ZAGOSPODAROWANIA TERENU	<b>1:500</b>
PROJEKTANT 164.58	mgr inż. arch. Mariusz Kaliszewski upr. bud. 4630; projektowania bez ograniczeń upr. nr 1/14/M OKCZ/2007	

WSZYSTKIE WZRZĄDZENIA MUSZĄ POSIADAĆ ATYSTY  
BEZPIECZENEGO UŻYTKOWANIA

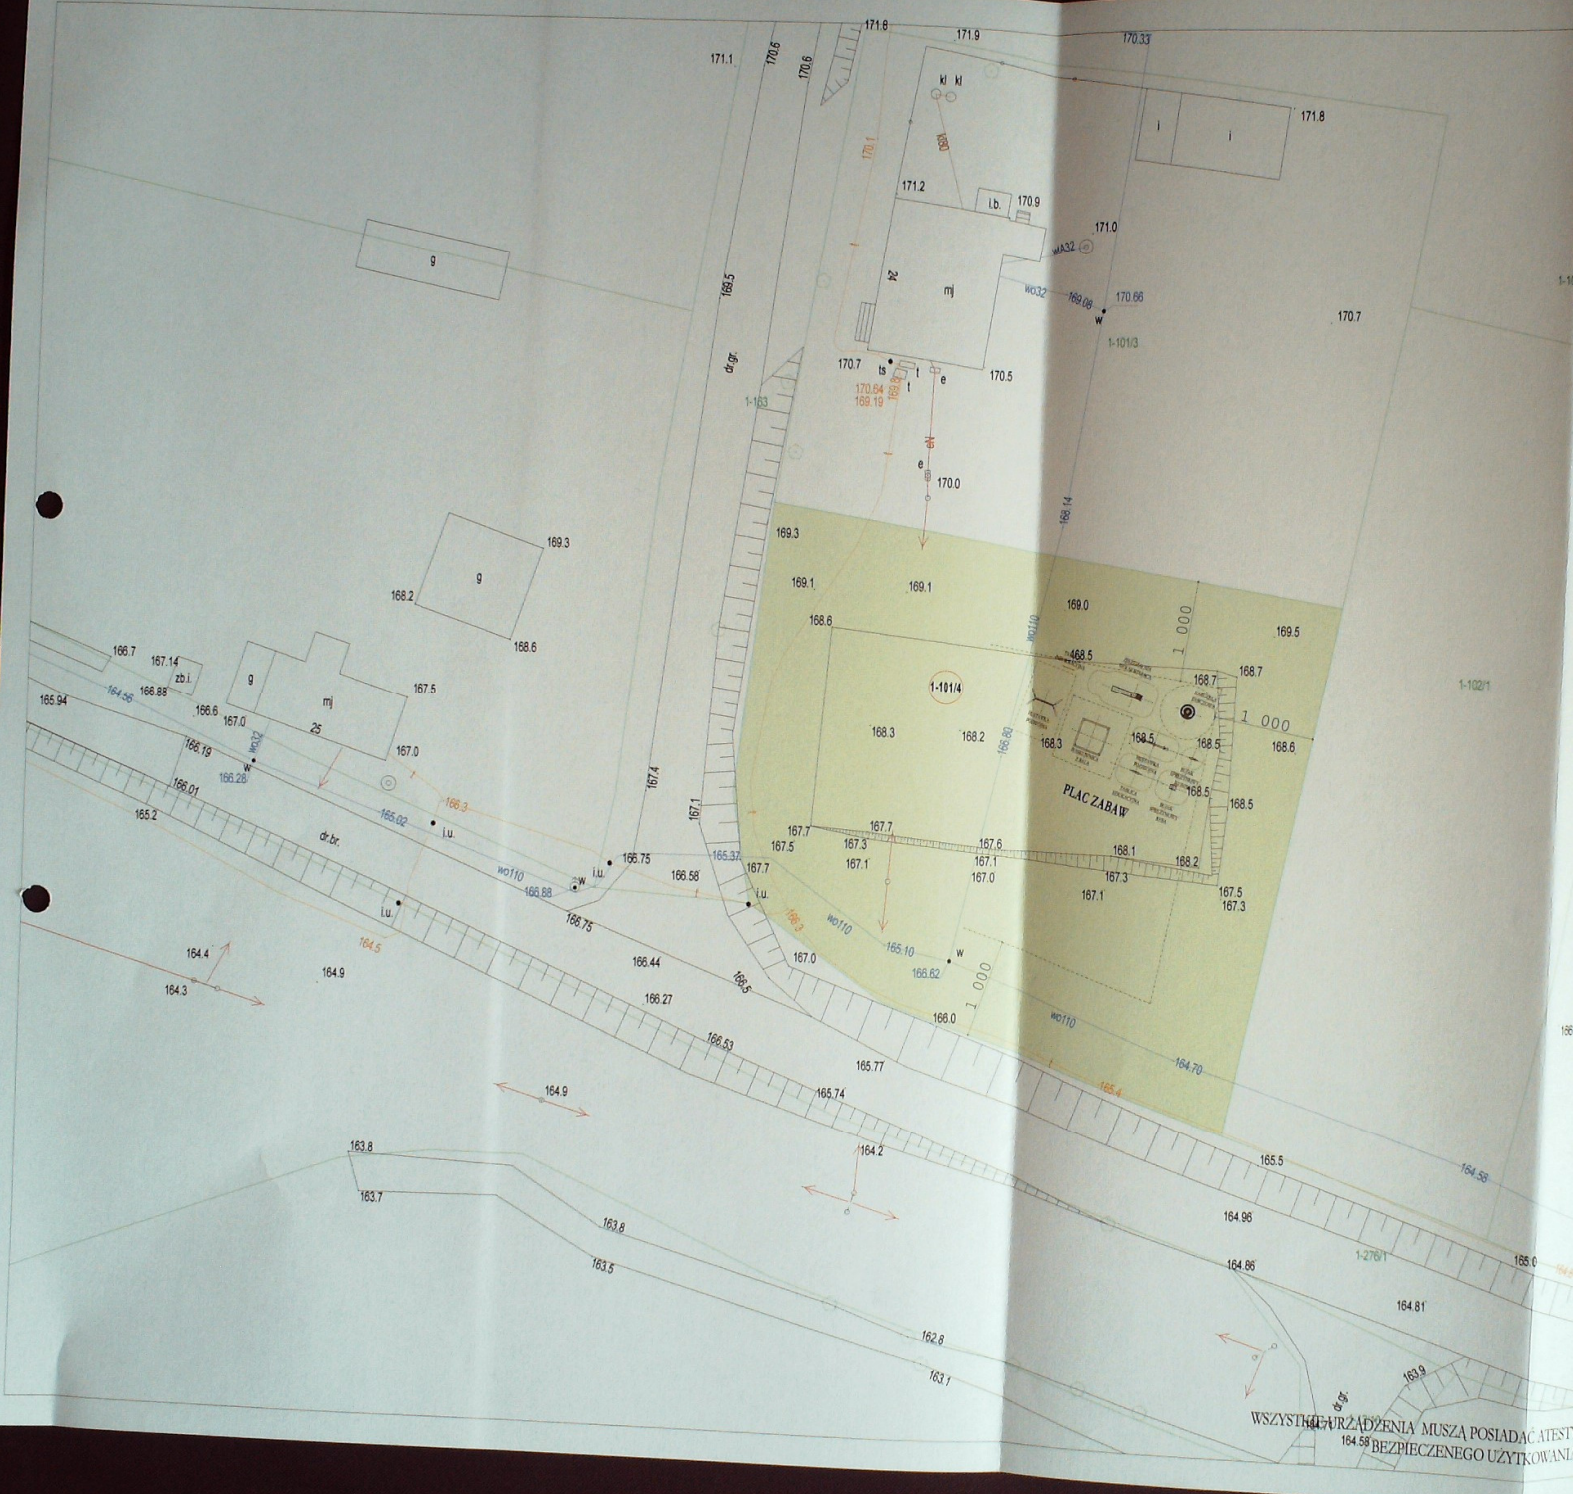



1-101/4

TABLICA  
INFORMACYJNA

ZJEŹDZALNIA  
WOLNOSTOJĄCA

HUSTAWKA  
PODWÓJNA

KARUZELA  
TARCZOWA

HUSTAWKA  
PODWÓJNA

PLASKOWNICA  
Z BALA

BUJAK  
SPRĘŻYNOWY  
KONIK

TABLICA  
EDUKACYJNA

BUJAK  
SPRĘŻYNOWY  
RYBA

PLAC ZABAW

BIURO PROJEKTÓW versis.com.pl

**PLAC ZABAW**  
**DOMKOWO, DZ. NR 101/4**

INWESTOR	GMINA GRUNWALD GIERZWALD 33 14-107 GIERZWALD	
TYTUL RYSLINKU	WYPOSAŻENIE	1:100
PROJEKTANT	mgr inż. arch. Mariusz Kaliszewski upr. bud. do projektowania bez ograniczeń upr. nr 1/MM CHK/2007	

WSZYSTKIE URZĄDZENIA MUSZĄ POSIADAĆ ATYSTY  
BEZPIECZENEGO UŻYTKOWANIA