


PROJEKT ZAGOSPODAROWANIA TERENU

**RYCHNOWSKA WOLA
DZ. NR 68/1**

BIURO PROJEKTÓW		versia.com.pl	
<p>PLAC ZABAW SIŁOWNIA ZEWNĘTRZNA RYCHNOWSKA WOLA, DZ. NR 68/1</p>			
INWESTOR:		GMINA GRUNWALD GIERZWALD 33 14-107 GIERZWALD	
TYTUŁ RYSUNKU:		1 DATA OPRACOWANIA 04.2018r.	
PROJEKTANT:		<p>PROJEKT ZAGOSPODAROWANIA TERENU 1:500</p> <p>mgr inż. arch. Mariusz Kaliszewski upr. bud. do projektowania bez ograniczeń upr. nr 1/MM OKK/2007</p>	

WSZYSTKIE URZĄDZENIA MUSZĄ POSIADAĆ ATYSTY
BEZPIECZENEGO UŻYTKOWANIA

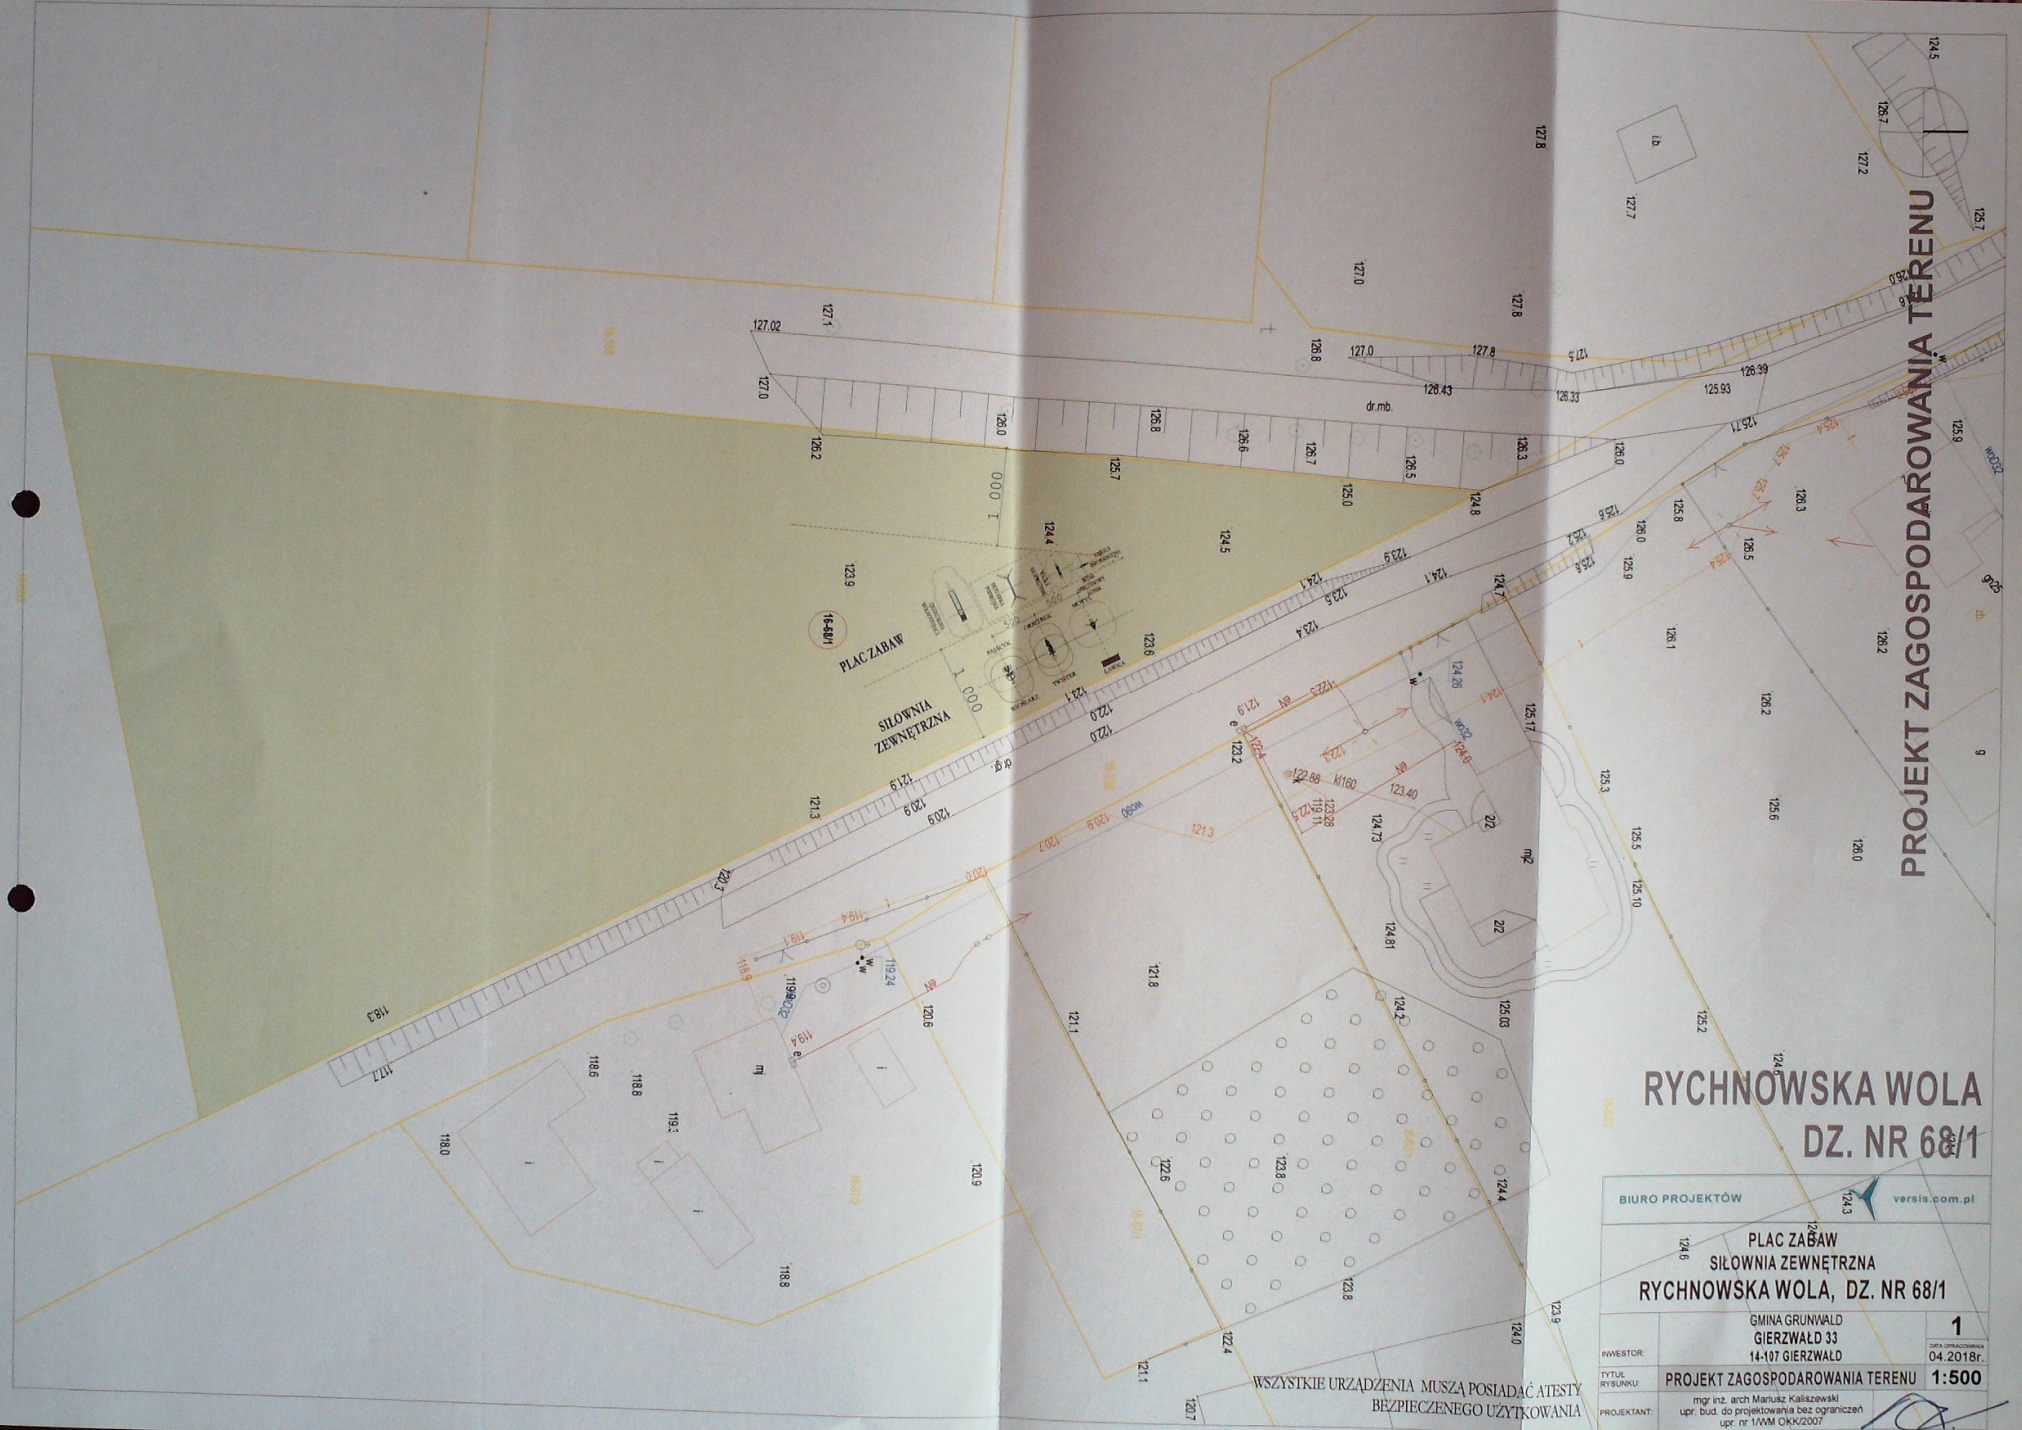

123.9

16-68/1

PLAC ZABAW

SIŁOWNIA ZEWNETRZNA

ZJEZDZALNIA WOLNOSTOJACA

HUSTAWKA PODWOJNA

500

ORBITREK

PAJACYK

WIOSLARZ

500

WAZKA NA SPREZYNE

TWISTER

MOTYL

LAWKA

124.4

BUJAK SPREZYNOWY KONIK

TABLICA INFORMACYJNA

123.6

123.7

122.0

122.0


dr. 6.1p

16-238

121.9

124.5

WSZYSTKIE URZĄDZENIA MUSZĄ POSIADAĆ ATYSTY BEZPIECZENEGO UŻYTKOWANIA

BIURO PROJEKTÓW			
PLAC ZABAW SIŁOWNIA ZEWNETRZNA RYCHNOWSKA WOLA, DZ. NR 68/1			
INWESTOR	GMINA GRUNWALD GIERZWALD 33 14-107 GIERZWALD		
TYTUŁ PRACOWNI	WYPOSAZENIE		
PROJEKTANT	mgr inż. arch. Mariusz Kilińczewski upr. bud. do projektowania bez ograniczeń upr. nr 17/M OKK/2007		1:100