

				257/23	RIVb	0.1053	
						0.1053	
				257/24	RIVb	0.0399	
					RV	0.0719	
						0.1118	
				257/25	RIVb	0.1100	
						0.1100	
				257/26	RIVb	0.0565	
					RV	0.0506	
						0.1071	
				257/27	RIVb	0.1084	
						0.1084	
				257/28	RV	0.0249	
						0.0249	
				257/29	TP	0.1871	
						0.1871	
				257/30	TP	0.2424	
						0.2424	
				257/31	TP	0.1082	
						0.1082	
				257/32	TP	0.0513	
						0.0513	
			Razem			4.0430	
				Razem			3.9234

Słownie stan nowy: Trzy hektary dziewięć tysięcy dwieście trzydzieści cztery m².

Uwaga: Różnica pomiędzy stanem starym a nowym wynika z obliczenia powierzchni metodą analityczną.

Uwaga: Dojazd do działek 257/4, 257/5, 257/16, 257/18, 257/20, 257/22, 257/24, 257/26, 257/15, 257/13, 257/11, 257/9, 257/7 poprzez działkę własną nr 71 (droga) oraz działki nowo wydzielone nr 257/32, 257/30.

Uwaga: Dojazd do działek 257/1, 257/2, 257/3, 257/6, 257/8, 257/10, 257/12, 257/14, 257/28 poprzez działkę własną nr 71 (droga) oraz działkę nowo wydzieloną nr 257/29.

Uwaga: Dojazd do działek 257/17, 257/19, 257/21, 257/23, 257/25, 257/27 poprzez działkę własną nr 71 (droga) oraz działki nowo wydzielone 257/32, 257/31.

Mapę niniejszą wykonał:

GEODEZJA UPRAWNIIONY


GEODEZJA I NIERUCHOMOŚCI
Krzysztof Orliński
ul. Jana Pawła II 6, 0
14-100 OSTRÓDA, tel. 892 570 815
REGON 510294900, NIP 741 1015768

1.10.2018

data

podpis

KOPIA MAPY ZASADNICZEJ SKALA 1:2000

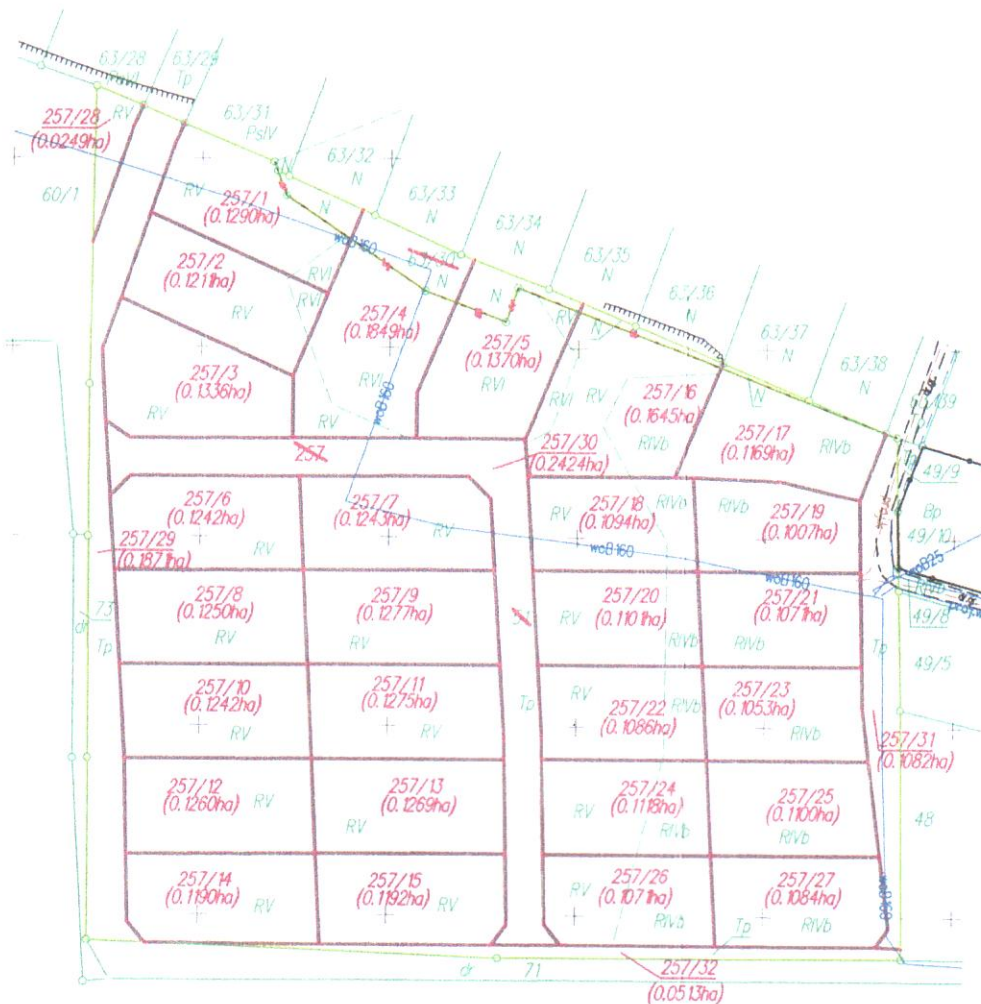

Kilometry



Kilometry

szkic lokalizacji

