


MIJSCOWY PLAN ZAGOSPODAROWANIA PRZESTRZENNEGO GMINY GRUNWALD W OBRĘBIE GEODEZYJNYM GIERZWAŁD MIJSCOWOŚĆ GIERZWAŁD

SKALA 1: 2000

ZALĄCZNIK NR 1 DO UCHWAŁY NR RADY GMINY GRUNWALD Z SIEDZIBĄ W GIERZWAŁDZIE Z DNIA
OGŁOSZONEJ W DZ. URZ. WOJ. WARMIŃSKO-MAZURSKIEGO Z DNIA F., POZ.

WYRYS ZE STUDIUM UWARUNKOWAŃ I KIERUNKÓW ZAGOSPODAROWANIA PRZESTRZENNEGO GMINY GRUNWALD

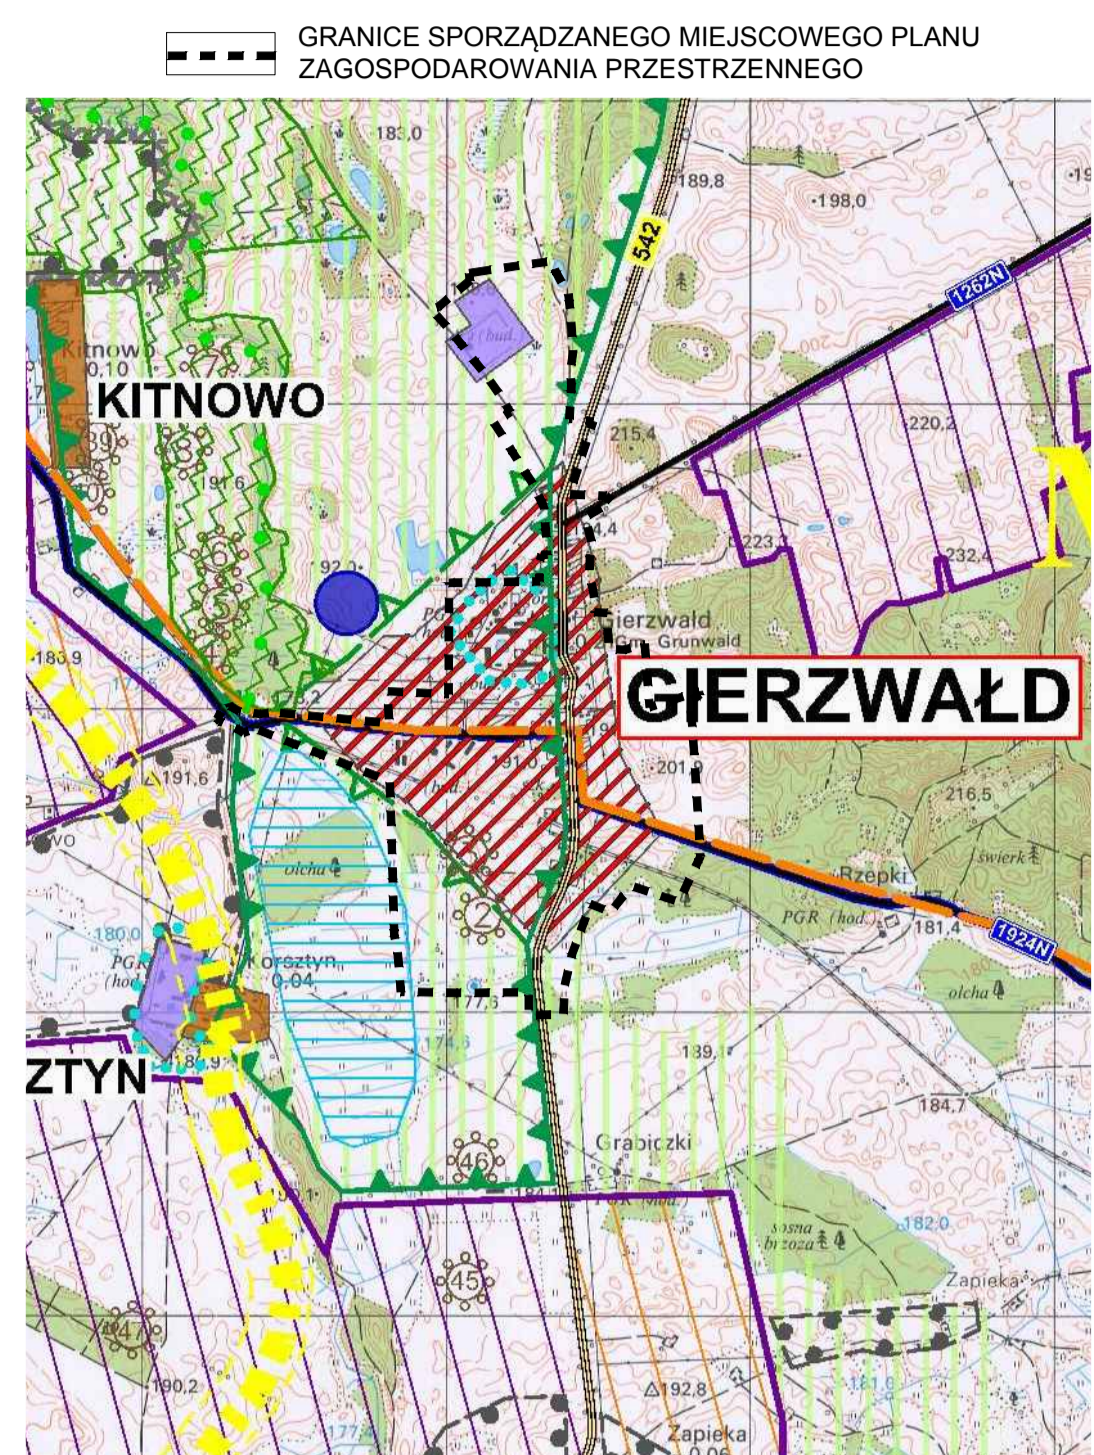

LEGENDA

- GRANICE GMINY
- GRANICE JEDNOSTEK STRUKTURALNYCH
- SYMBOLY JEDNOSTEK STRUKTURALNYCH
- POSTULOWANE STREFY ZAINWESTOWANIA JEDNOSTEK OSADNICZYCH
- ISTNIEJĄCE I PROJEKTOWANE
 - MIESZKALNO - USŁUGOWA I PRODUKCYJNA
 - WIELOFUNKCYJNA - OŚRODEK OBSŁUGI GMINY
 - MIESZKALNO - USŁUGOWA
 - USŁUGOWA (POLA GRUNWAŁDZKIE)
 - REKREACYJNA
 - OBZARY WYMAGAJĄCE OPRACOWANIA
 - MIJSCOWYCH PLANÓW ZAGOSPODAROWANIA PRZESTRZENNEGO
- KIERUNKI OCHRONY I KSZTAŁTOWANIA ŚRODOWISKA PRZYRODNICZEGO
- TERENY PRAWNIE CHRONIONE
 - OBZARY CHRONIONEGO KRAJOBRAZU
 - OTULINA PARKU KRAJOBRAZOWEGO WZGORZ DYLEWSKICH
 - REZERWAT PRZYRODY
 - OBZARY NATURA 2000 - DOLINA DRĘWICY
 - OBZARY NATURA 2000 - OSTOJA DYLEWSKIE WZGORZA
 - TERENY ZALEWOWE - p10%
 - TERENY ZALEWOWE - p1%
- POSTULOWANE KIERUNKI DZIAŁAŃ
 - POSTULOWANA ZMIANA GRANICZ OBSZARU CHRONIONEGO KRAJOBRAZU
 - PROJEKTOWANY UŻYTEK EKOLOGICZNY "UROCZYSKO DYLEWÓ"
 - PROJEKTOWY ZBIORNIK WODNY
 - OBZARY PRZEFEROWANE DO ZWIĘKSZENIA LESIŚCISCI
- KIERUNKI OCHRONY ŚRODOWISKA KULTUROWEGO
 - ZABUDOWA FOLWARCZANO - DWORSKA WSKAZANA DO OBJĘCIA OCHRONĄ ZE WZGLĘDU NA POSIADANE WARTOŚCI KULTUROWE
 - STANOWISKA ARCHEOLOGICZNE
- KIERUNKI ROZWOJU SIECI OSADNICZYCH
- HIERARCHIA SIECI OSADNICZYCH
 - GIERZWAŁD POZIOM II - GŁÓWNY OŚRODEK OBSŁUGI GMINY
 - STĘSK POZIOM I - OŚRODEK POMOCNICZY OBSŁUGI GMINY
 - GRUNWAŁD POZIOM I - OŚRODEK POMOCNICZY OBSŁUGI GMINY
 - TYMAŁA POZOSTAŁE MIJSCOWOŚCI

- GRANICE PLANU
- LINIE ROZGRANICZAJĄCE TERENY O RÓŻNYM PRZEZNACZENIU LUB ZASADACH ZAGOSPODAROWANIA
- NIEPRZEKRACZALNE LINIE ZABUDOWY
- GRANICA OBSZARU CHRONIONEGO KRAJOBRAZU DOLINY GÓRNEJ DRĘWICY
- GRANICA OBSZARU NATURA 2000 - DOLINA GÓRNEJ DRĘWICY
- GRANICA STREFY KONSERWATORSKIEJ OCHRONY BEZPOŚREDNIEJ
- GRANICA STREFY KONSERWATORSKIEJ OCHRONY POŚREDNIEJ
- GRANICA STREFY KONSERWATORSKIEJ OCHRONY ARCHEOLOGICZNEJ
- GRANICA STREFY OCHRONNEJ W ODLEGŁOŚCI 50 M OD CMENTARZA
- GRANICA TERENÓW ZAGROŻONYCH OSUWANIEM SIĘ MAS ZIEMNYCH
- STREFA OCHRONNA OD LINII ELEKTROENERGETYCZNEJ ŚREDNIEGO NAPIĘCIA 15KV

- PRZEZNACZENIA TERENU NA CELE:
 - MN ZABUDOWY MIESZKANIOWEJ JEDNORODZINNEJ
 - MW ZABUDOWY MIESZKANIOWEJ WIELODZINNEJ
 - MNU ZABUDOWY MIESZKANIOWEJ JEDNORODZINNEJ I USŁUGOWEJ
 - U ZABUDOWY USŁUGOWEJ
 - UO ZABUDOWY USŁUG OŚWIATY
 - UKS ZABUDOWY USŁUG SAKRALNYCH
 - UP ZABUDOWY USŁUGOWEJ, TURYSTYCZNEJ, SPORTU I REKREACJI
 - PR ZABUDOWY PRODUKCJI ROLNEJ
 - PU ZABUDOWY PRODUKCYJNEJ I USŁUGOWEJ
 - ZL LEŚNE
 - ZD OGRÓDKÓW DZIAŁKOWYCH
 - ZP ZIELENI PARKOWEJ
 - ZC CMENTARZA
 - ZN ZIELENI NIURZĄDZONEJ
 - R ROLNE
- WÓD POWIERZCHNIOWYCH
 - WS URZĄDZEN MELIORACJI WODNEJ SZCZEGÓŁOWEJ
 - WW ZABUDOWY URZĄDZEŃ WODOCIĄGOWYCH
 - NO ZABUDOWY URZĄDZEŃ KANALIZACJI SANITARNEJ
 - EG ZABUDOWY URZĄDZEŃ CIEPLOWNICZYCH
- DRÓG PUBLICZNYCH KLASY G - GŁÓWNEJ
 - KDG
- DRÓG PUBLICZNYCH KLASY L - LOKALNEJ
 - KDL
- DRÓG PUBLICZNYCH KLASY D - DOJAZDOWEJ
 - KDD
- DRÓG WEWNĘTRZNYCH
 - KDW
- CIĄGÓW PIESZO - JEZDNYCH
 - CPJ
- CIĄGÓW PIESZYCH
 - CP
- ZESPOŁÓW PARKINGOWYCH
 - KG
- PARKINGÓW
 - KP

- TREŚĆ INFORMACYJNA:
 - LINIA ELEKTROENERGETYCZNA ŚREDNIEGO NAPIĘCIA 15KV
 - ZASADY SIŁEK GEODEZYJNYCH POZIOMYCH
 - TERENY NA DZIAŁKI BUDOWLANE
 - ZABYTKI NIEMUCHE WPISANE DO REJESTRU ZABYTKÓW
 - ZABYTKI NIEMUCHE WPISANE DO WOJEWÓDZIEJ ENCYKLICZNYCH ZABYTKÓW
 - LOKALIZACJA OBIEKTU MOSTOWEGO

1:2000

1:2000