

egz. 1

Gmina Grunwald
(imię i nazwisko)

Gierzwałd, dnia: 19.05.2020 r.
(miejscowość i data)

z/s w Gierzwałdzie 33
(adres)

14 – 107 Gierzwałd

STAROSTA OSTRÓDZKI

89 6426922

(nr tel. kontaktowego)

ZGŁOSZENIE

o przystąpieniu do wykonywania robót budowlanych

Zawiadamiam, że w dniu¹⁾ 15.06.2020 r. zamierzam przystąpić do wykonania robót
(wcześniej niż 21 dni od daty zgłoszenia)

budowlanych na terenie działki/ek nr 112/4 w miejscowości Szczepankowo gmina Grunwald położonej/yh przy ul. - - -

polegających na:

1. Rodzaj obiektu – Przebudowa drogi gminnej w miejscowości Szczepankowo długości 80,00 m.

2. Zakres robót (dokładnie opisać kolejność wykonywania prac i rodzaj użytych materiałów):

a) Roboty rozbiórkowe krawężnika – 67,00 mb,

b) Roboty rozbiórkowe płytek betonowych – 54,00 m²,

c) Roboty ziemne mechaniczne – 143,50 m³,

d) Ułożenie krawężnika betonowego 15x30x100 cm – 180,00 mb.

e) Wykonanie nawierzchni z kostki betonowej gr. 8 cm na podsypce cementowo-piaskowej gr. 5 cm, na podbudowie z kruszywa gr. 20 cm oraz podsypce piaskowej gr. 10 cm o powierzchni – 318,00 m².

a) firma,

b) system gospodarczy (we własnym zakresie)

Do zgłoszenia dołączam ²⁾:

- oświadczenie o posiadaniu praw do dysponowania nieruchomością na cele budowlane,
- odpowiednie szkice lub rysunki obrazujące zamierzenie budowlane (np. mapa terenu z zaznaczonym usytuowaniem obiektu, rozwiązania konstrukcyjne, dokumentacja fotograficzna stanu istniejącego terenu/ obiektu),
- pozwolenia, opinie i uzgodnienia wymagane odrębnymi przepisami.
- w przypadku budowy przyłączy, zbiornika na gaz - projekt zagospodarowania działki lub terenu wraz z opisem technicznym instalacji, wykonany przez projektanta posiadającego odpowiednie uprawnienia budowlane
- w przypadku budowy obiektów małej architektury w miejscach publicznych - projekt zagospodarowania działki lub terenu wykonany przez projektanta posiadającego wymagane uprawnienia budowlane
- w przypadku budowy zbiornika na gaz - uzgodnienie z rzeczoznawcą ds. zabezpieczeń przeciwpożarowych
- cztery egzemplarze projektu budowlanego - w przypadku budowy stacji transformatorowych, budowy sieci (z wyjątkiem gazowych)
- decyzja o warunkach zabudowy lub decyzja celu publicznego - w przypadku budowy stacji transformatorowych, budowy sieci (z wyjątkiem gazowych)
- pełnomocnictwo udzielone do działania w imieniu wnioskodawcy (oryginał lub urzędowo/notarialnie poświadczona kopia) - w przypadku ustanowienia pełnomocnika,
- oryginał dowodu zapłaty wymaganej opłaty skarbowej.

GMINA GRUNWALD
z/s w Gierzwałdzie
14-107 Gierzwałd
NIP 741-209-03-87 REGON 510743232

WÓJT

Adam Szczepkowski

(podpis)

¹⁾ zgłoszenia należy dokonać przed terminem zamierzonego rozpoczęcia robót, a do ich wykonania, nie można przystąpić przed upływem 21 dni od dnia dokonania zgłoszenia

²⁾ zaznacz właściwe



Kopia mapy zasadniczej
 w skali 1:500
 Obręb 52 Szepankowo
 Gmina Grunwald
 województwo warmińsko-mazurskie


GMINA GRUNWALD
 ul. w Gierzwaldzie 14/107 Gierzwald
 NIP 741-219-03-87 REGON 51043232

WÓJT
 Adam Szczepkowski

STAROSTA OSTRÓDZKI
 Poświadczam prawdziwość niniejszej kopii z załącznikami
 materiału planimetrycznego, z załącznikami geodezyjnymi
 i kartograficznymi
 Nazwa materiału zasada: Kopia mapy
 Identyfikator materiału z załącznikami: GK 0642.428.2020
 Data wydania kopii: 2020-05-14
 Data wykonania kopii: 2020-05-14
 Z up. STAROSTY

Magdalena Jankina
 GEODETA WYDZIAŁ
 GEODEZJI I KARTOGRAFII

187.52
 185.52

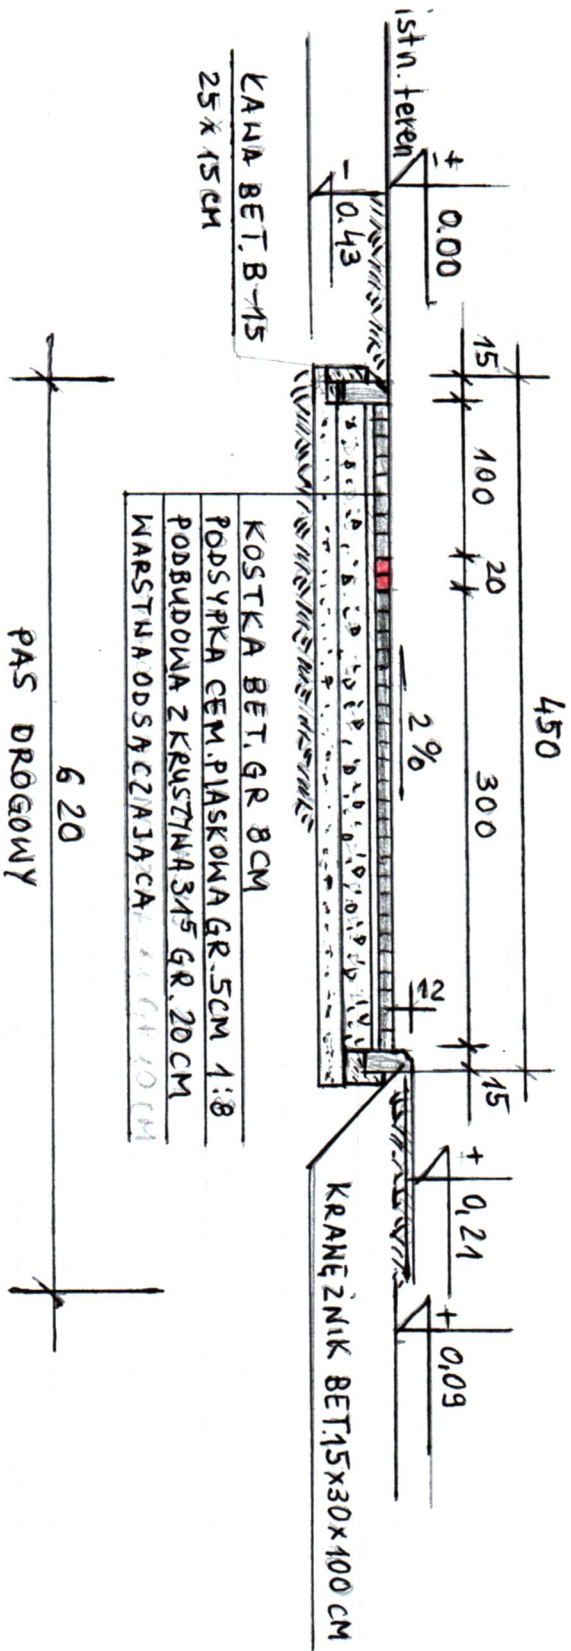

PAS DROGOWY
6 20

PRZEKRÓJ DROGI SKALA 1/150

DZ. NR 112/4 OBRĘB SZCZEPANKOWO

GM. GRUNWALD

GMINA GRUNWALD
z/s w Gierzwaldzie
14-107 Gierzwald
NIP 741-209-03-87 REGON 510743232

Sporz. techn. bud. Jarostaw Świnierski



W&J
Adam Szczepkowski