

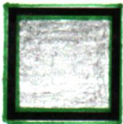

## **SZKIC ZAGOSPODAROWANIA DZIAŁKI** **W SKALI 1 : 500**

**DZIAŁKA NR 151, 3/13,3/9 obręb Dylewo ,  
gm. Grunwald.**

***Pod wykonanie remontu i modernizacji drogi  
gminnej długości 100,00 m w Dylewie.***

**INWESTOR: Gmina Grunwald z/s w Gierzwałdzie,  
14 - 107 Gierzwałd**

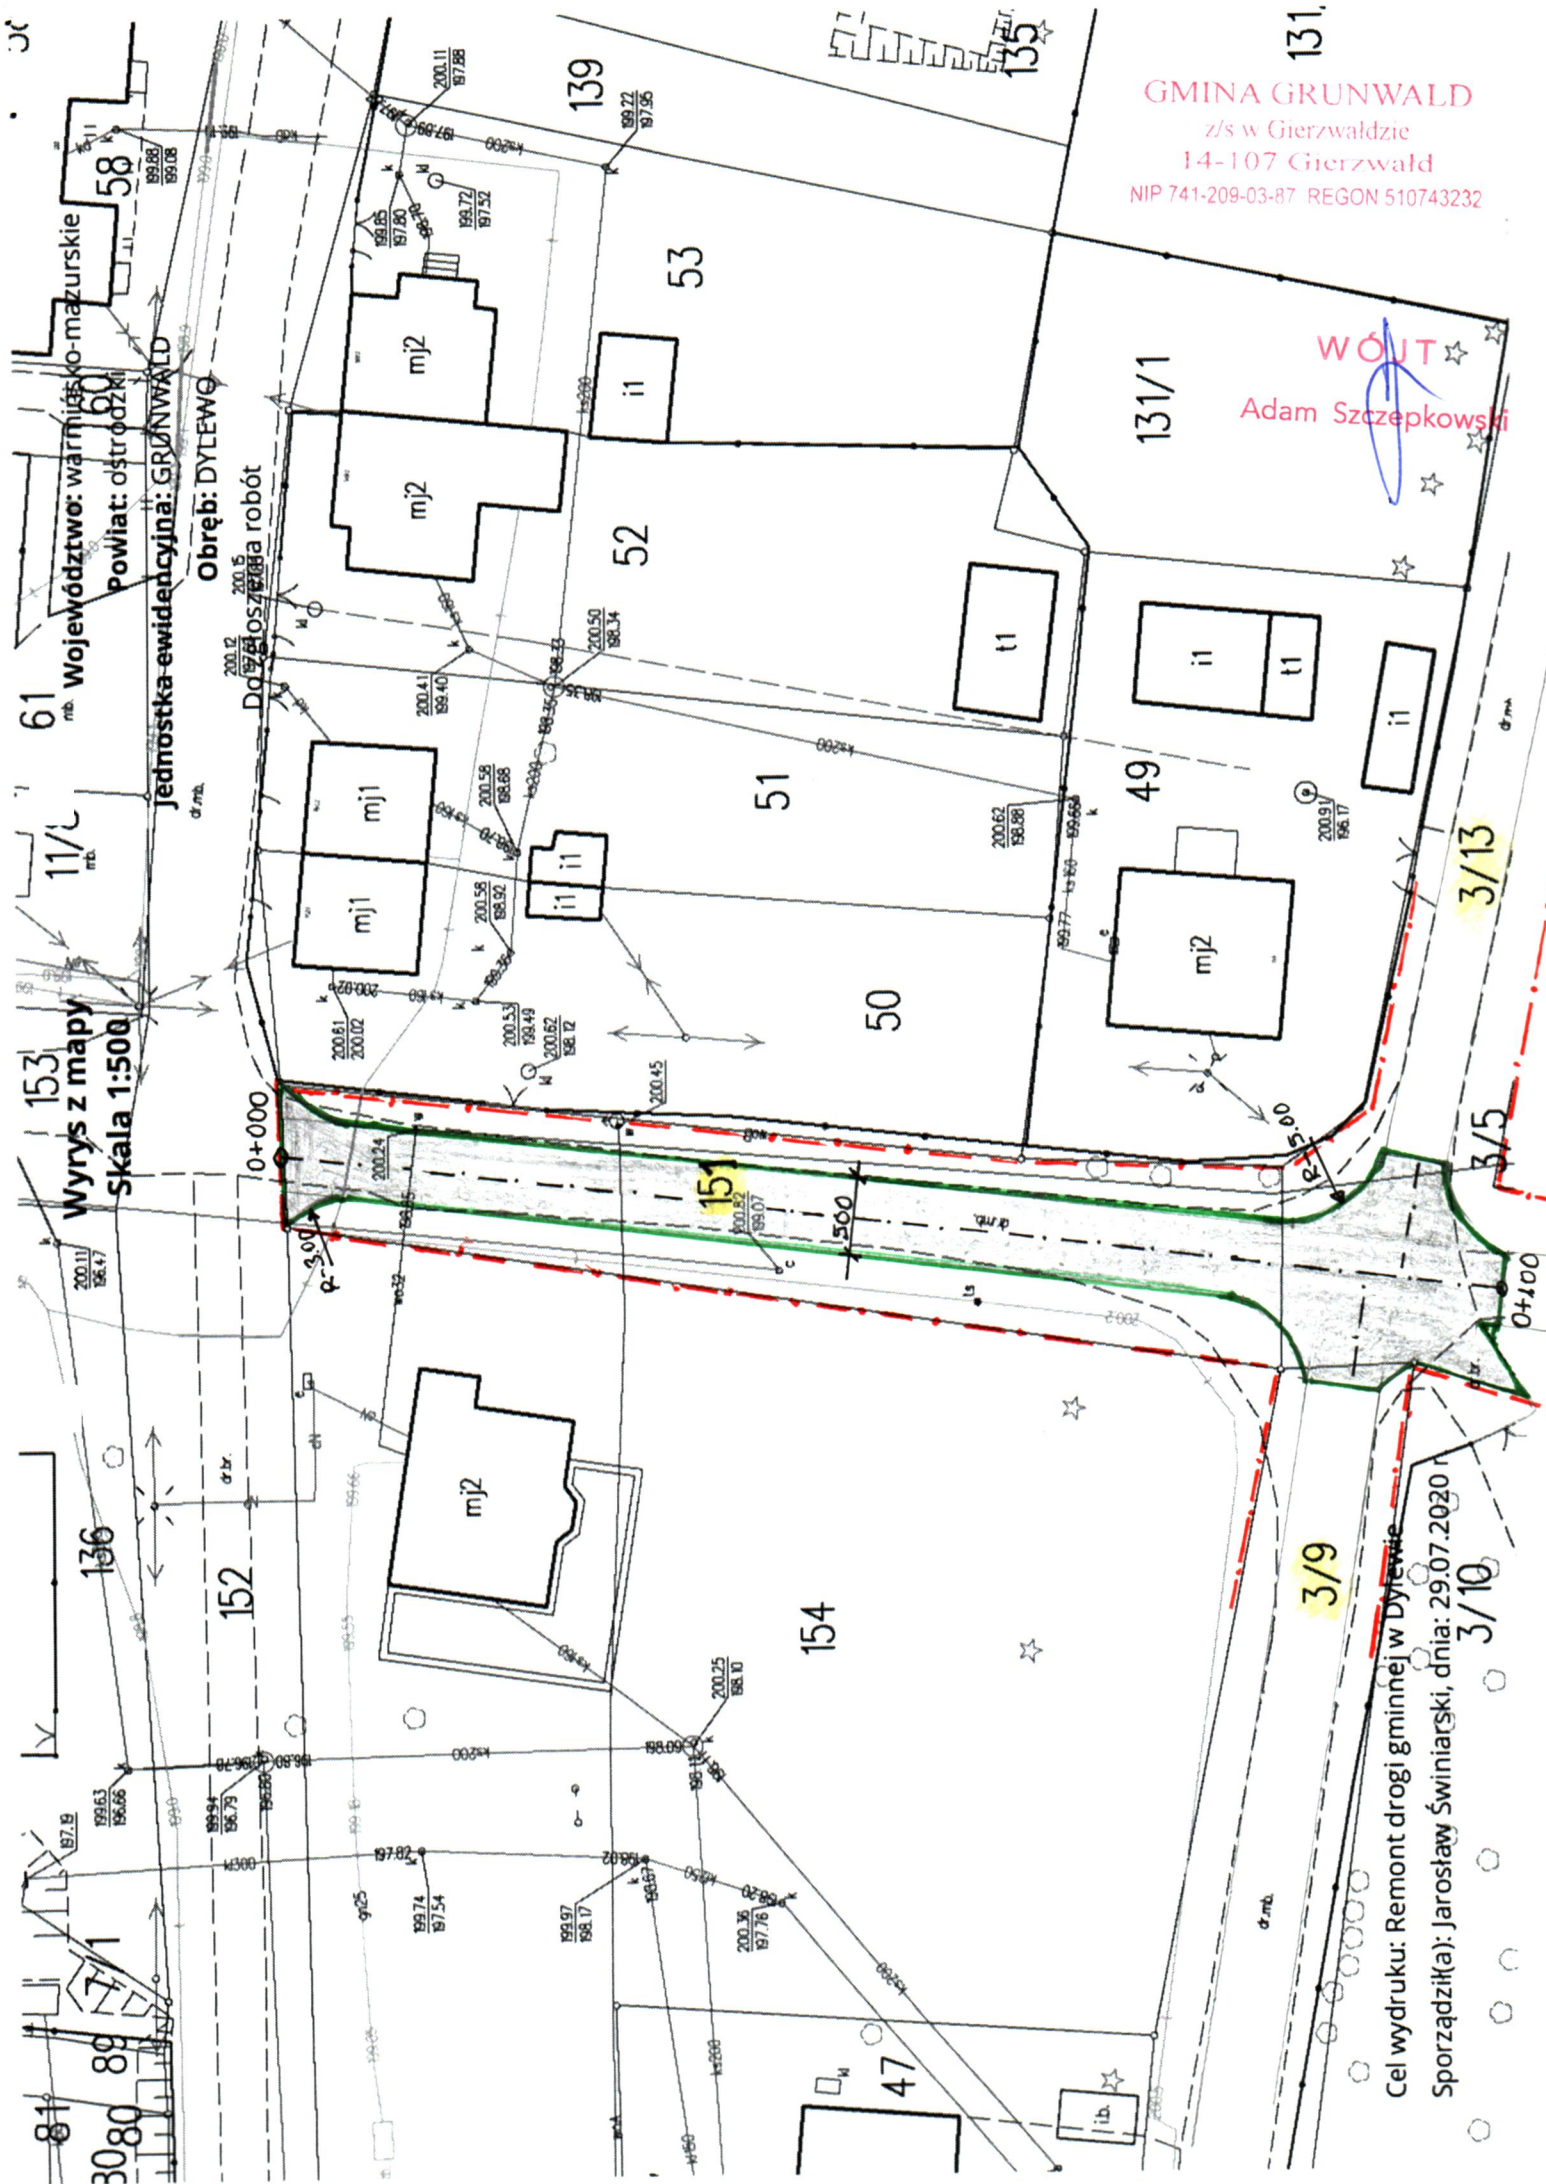
### **LEGENDA:**

	<p><b>Planowana do remontu i modernizacji droga gminna w Dylewie .</b></p>
	<p><b>Granice działki nr 115, 3/13 i 3/9 obręb Dylewo, gm. Grunwald.</b></p>

WÓJT  
Adam Szczepkowski

GMINA GRUNWALD  
z/s w Gierzwałdzie  
14-107 Gierzwałd  
NIP 741-209-03-87 REGON 510743232

WÓJT  
Adam Szczepkowski



Wyrzys z mapy  
Skala 1:500

61  
11/1  
153  
3080  
89  
71  
136  
152  
154  
47  
3/9  
3/10  
3/13  
3/5  
0+100

wojewódzstwo: warmińsko-mazurskie  
powiat: ostródzki  
jednostka ewidencyjna: GRUNWALD  
Obręb: DYLEWÓ  
Droga gminna nr 15

Cel wydruku: Remont drogi gminnej w Dylewie  
Sporządził(a): Jarosław Świniarski, dnia: 29.07.2020