PROJEKT ZAGOSPODAROWANIA TERENU
SIECI WODOCIĄGOWEJ
SKALA 1:500

UKŁAD ARKUSZY

2	3	4	5
1			

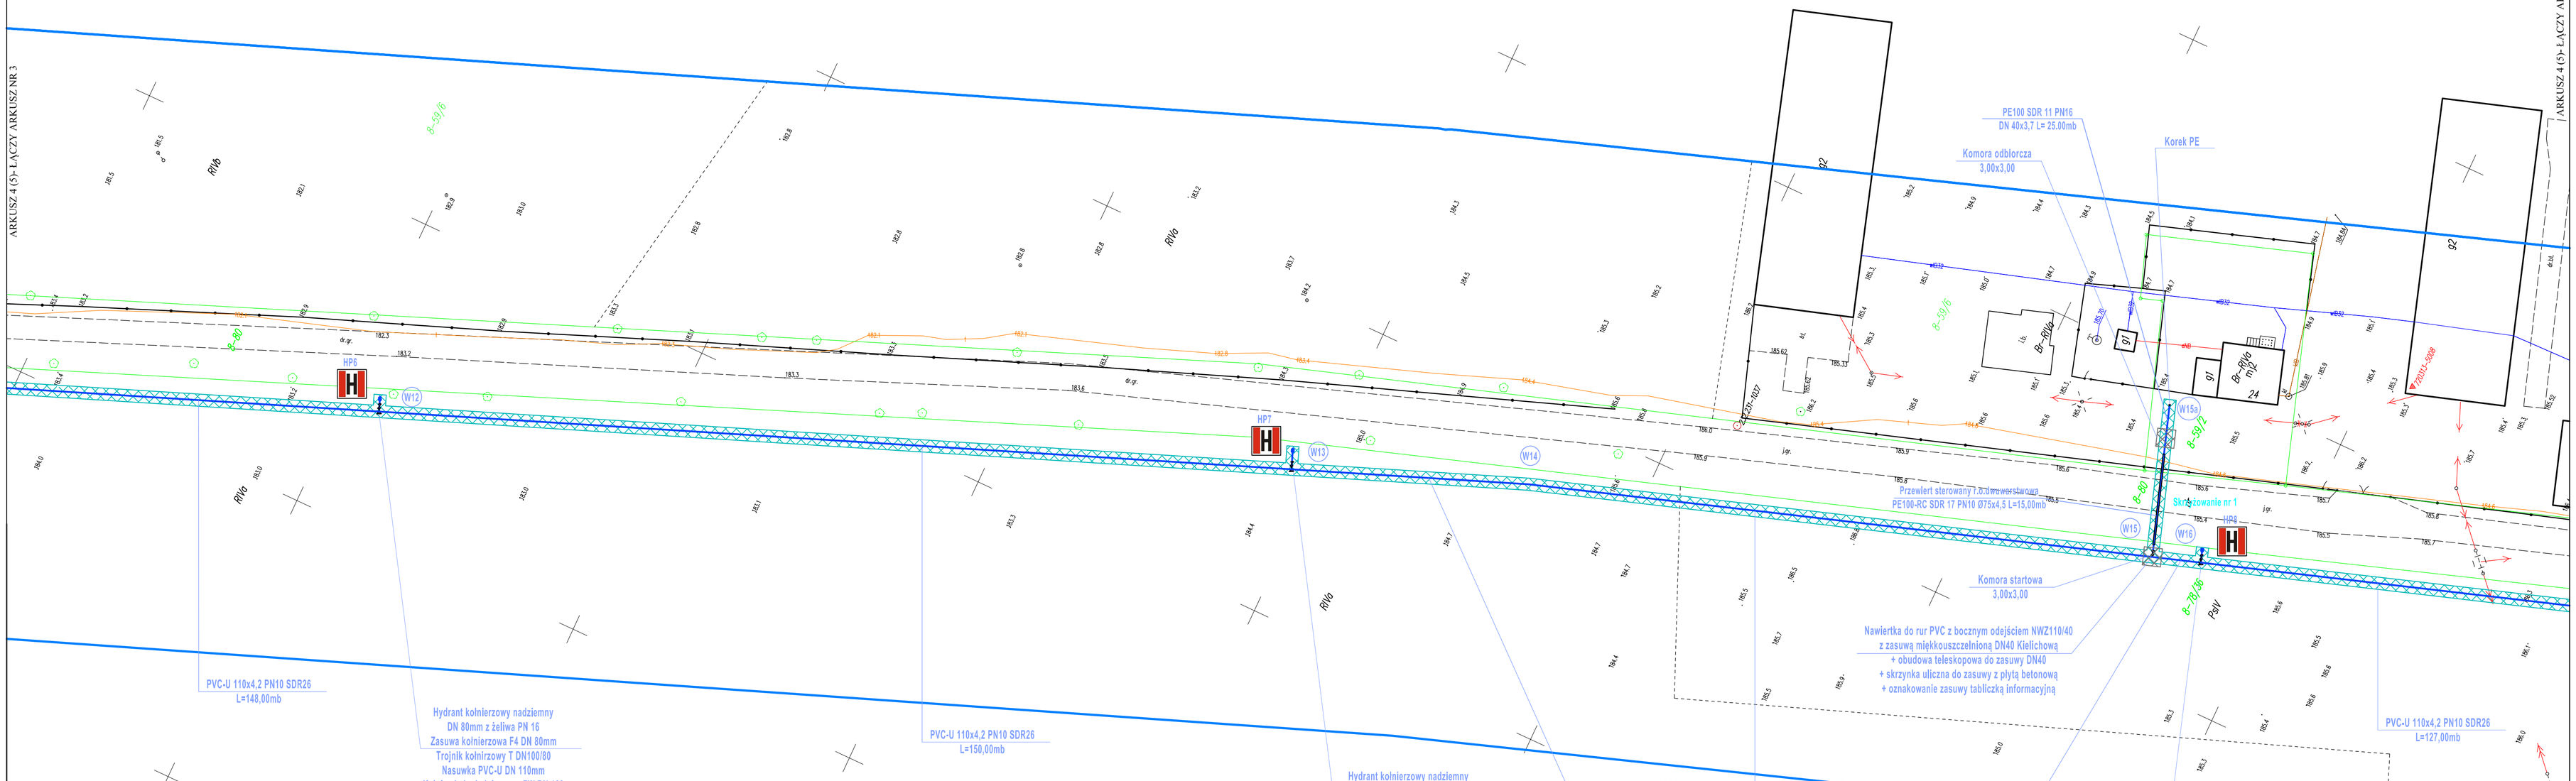

Projektowana inwestycja mieści się w granicach decyzji o warunkach zabudowy gminy Grunwald oraz spełnia zapisane w nim warunki.
Obszar oddziaływania mieści się w obrębie działek, nie wpływa na zagospodarowanie działek sąsiednich.
Niniejsza mapa spełnia kryteria określone w Rozporządzeniu MGPiB z dn. 21.02.1995r. oraz Rozporządzenia MSWiA z dnia 09.11.2011r. i służy jako mapa do celów projektowych
PROJEKT ZAGOSPODAROWANIA DZIAŁEK obręb 0008 Kiersztanówko
LEGENDA:
PROJEKTOWANA SIEĆ WODOCIĄGOWA
HYDRANT KOŁNIERZOWY NADZIEMNY DN 80mm Z ŻELIWA PN 16 MOŻLIWOŚĆ MONTAŻU HYDRANTU PODZIEMNEGO
PROJEKTOWANE RURY OCHRONNE
ZAKRES OPRACOWANIA
ZAKRES INWESTYCJI ORAZ OBSZAR ODDZIAŁYWANIA
GRANICE DZIAŁEK
NR DZIAŁEK POD INWESTYCJE
SKRZYŻOWANIE Z DROGĄ POWIATOWĄ

Wydruk mapy elektronicznej zgodny z mapą do celów projektowych wpisaną do zasobów PODGiK w Ostródzie Protokół weryfikacji nr 1 z dnia 29.12.2020 dla sprawy GK.6640.1437.2020 oraz Protokół weryfikacyjny nr 2 z dnia 09.03.2021 dla sprawy GK.6640.242.2021

"EM-pro"
PRACOWNIA INŻYNIERII ŚRODOWISKA
mgr Emilia Gąska
ul. Janusza Korczaka 12E
13-300 Nowe Miasto Lubawskie
Tel: 723-026-036; mail: kgaska85@wp.pl

Nazwa obiektu budowlanego: ROZBUDOWA SIECI WODOCIĄGOWEJ W MIEJSCOWOŚCI KIERSZTANOWO, OBRĘB KIERSZTANÓWKO

Adres obiektu budowlanego:
Działki nr 59/2, 59/4, 78/36, 80, 84/5 obręb nr 0008 Kiersztanówko, jednostka ewidencyjna 281503_2

PROJEKTOWAŁ:

Nazwa i adres inwestora:
Gmina Grunwald
z/s w Gierzwałdzie
Gierzwałd 33 14-107 Gierzwałd

Tytuł rysunku:
PROJEKT ZAGOSPODAROWANIA TERENU

BRANŻA:	SANITARNA	Nr strony:
SKALA:	1:500	
DATA:	Kwiecień 2021	
NR RYSUNKU:	Z-4	