

PROFIL WODOCIĄGOWY

SKALA 1:100

Dz. nr 78/36- Działka Prywatna


granica

Dz. nr 80- Działka Powiatowa

granica

Dz. nr 59/4- Działka Prywatna

Skrzynka żeliwna uliczna
Opaska betonowa gr.8cm
Obudowa teleskopowa z trzpieniem

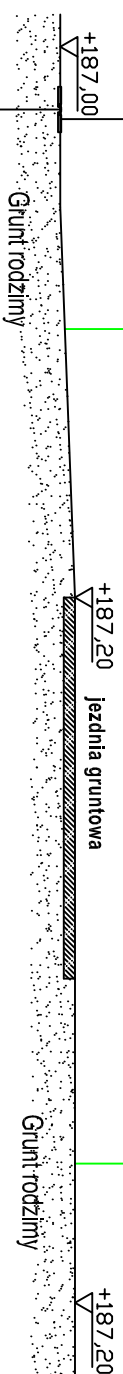

Nawierтка do rur PVC z bocznym odejściem NWZ110/40 z zasuwą miękkouszczelnioną DN40 Kielichową + obudowa teleskopowa do zasuw DN40 + skrzyńka uliczna do zasuw z płytą betonową + oznakowanie zasuw tabliczką informacyjną

Przewiert sterowany r.o.dwuwarstwowa PE100-RC SDR 17 PN10 Ø75x4,5 L=13,00mb

187,00	187,20	Rzędno terenu (m.n.p.m.)	1
185,20	187,20	Rzędno dna rury (m.n.p.m.)	2
1,80	1,80	Zagłębienie (m)	3
0,00	16,00	Średnica - DN (mm)/Spodek (%)	4
0,00	16,00	Odległość odcinka (m)	5
0,00	16,00	Odległość razem (m)	6
	7	Oznaczenia	7

Y-1:100
X-1:100



"EM-pro"
PRACOWNIA INŻYNIERII ŚRODOWISKA
mgr Emilia Gąska
ul. Janusza Korczaka 12E
13-300 Nowe Miasto Lubawskie
Tel: 723-026-036; mail: kgaska85@wp.pl

Nazwa obiektu budowlanego: ROZBUDOWA SIECI WODOCIĄGOWEJ
W MIEJSCOWOŚCI KIERSZTAŃOWO, OBRĘB KIERSZTAŃÓWKO

Adres obiektu budowlanego: PROJEKTOWAŁ:

Działki nr 59/2, 59/4, 78/36, 80, 84/5
obręb nr 0008 Kiersztanówko,
jednostka ewidencyjna 281503_2

Nazwa i adres inwestora:

Gmina Grunwald
z/s w Gierzwaldzie
Gierzwald 33 14-107 Gierzwald

Tytuł rysunku:

PROFIL WODOCIĄGOWY

BRANŻA:	SANITARNA	Nr strony:
SKALA:	1:100	
DATA:	Kwiecień 2021	
NR RYSUNKU:	P-6	