


**Przebieg i parametry planowanej drogi - Zadania nr 1
„Przebudowa i modernizacja drogi gminnej w Łodwigowie”**

**Część I, na działce nr 148 obręb nr 0011 Łodwigowo
Długość drogi: 980,00 m, szer. jezdni 3,50 m**

**Gmina Grunwald
Mapa w skali 1: 2 000**

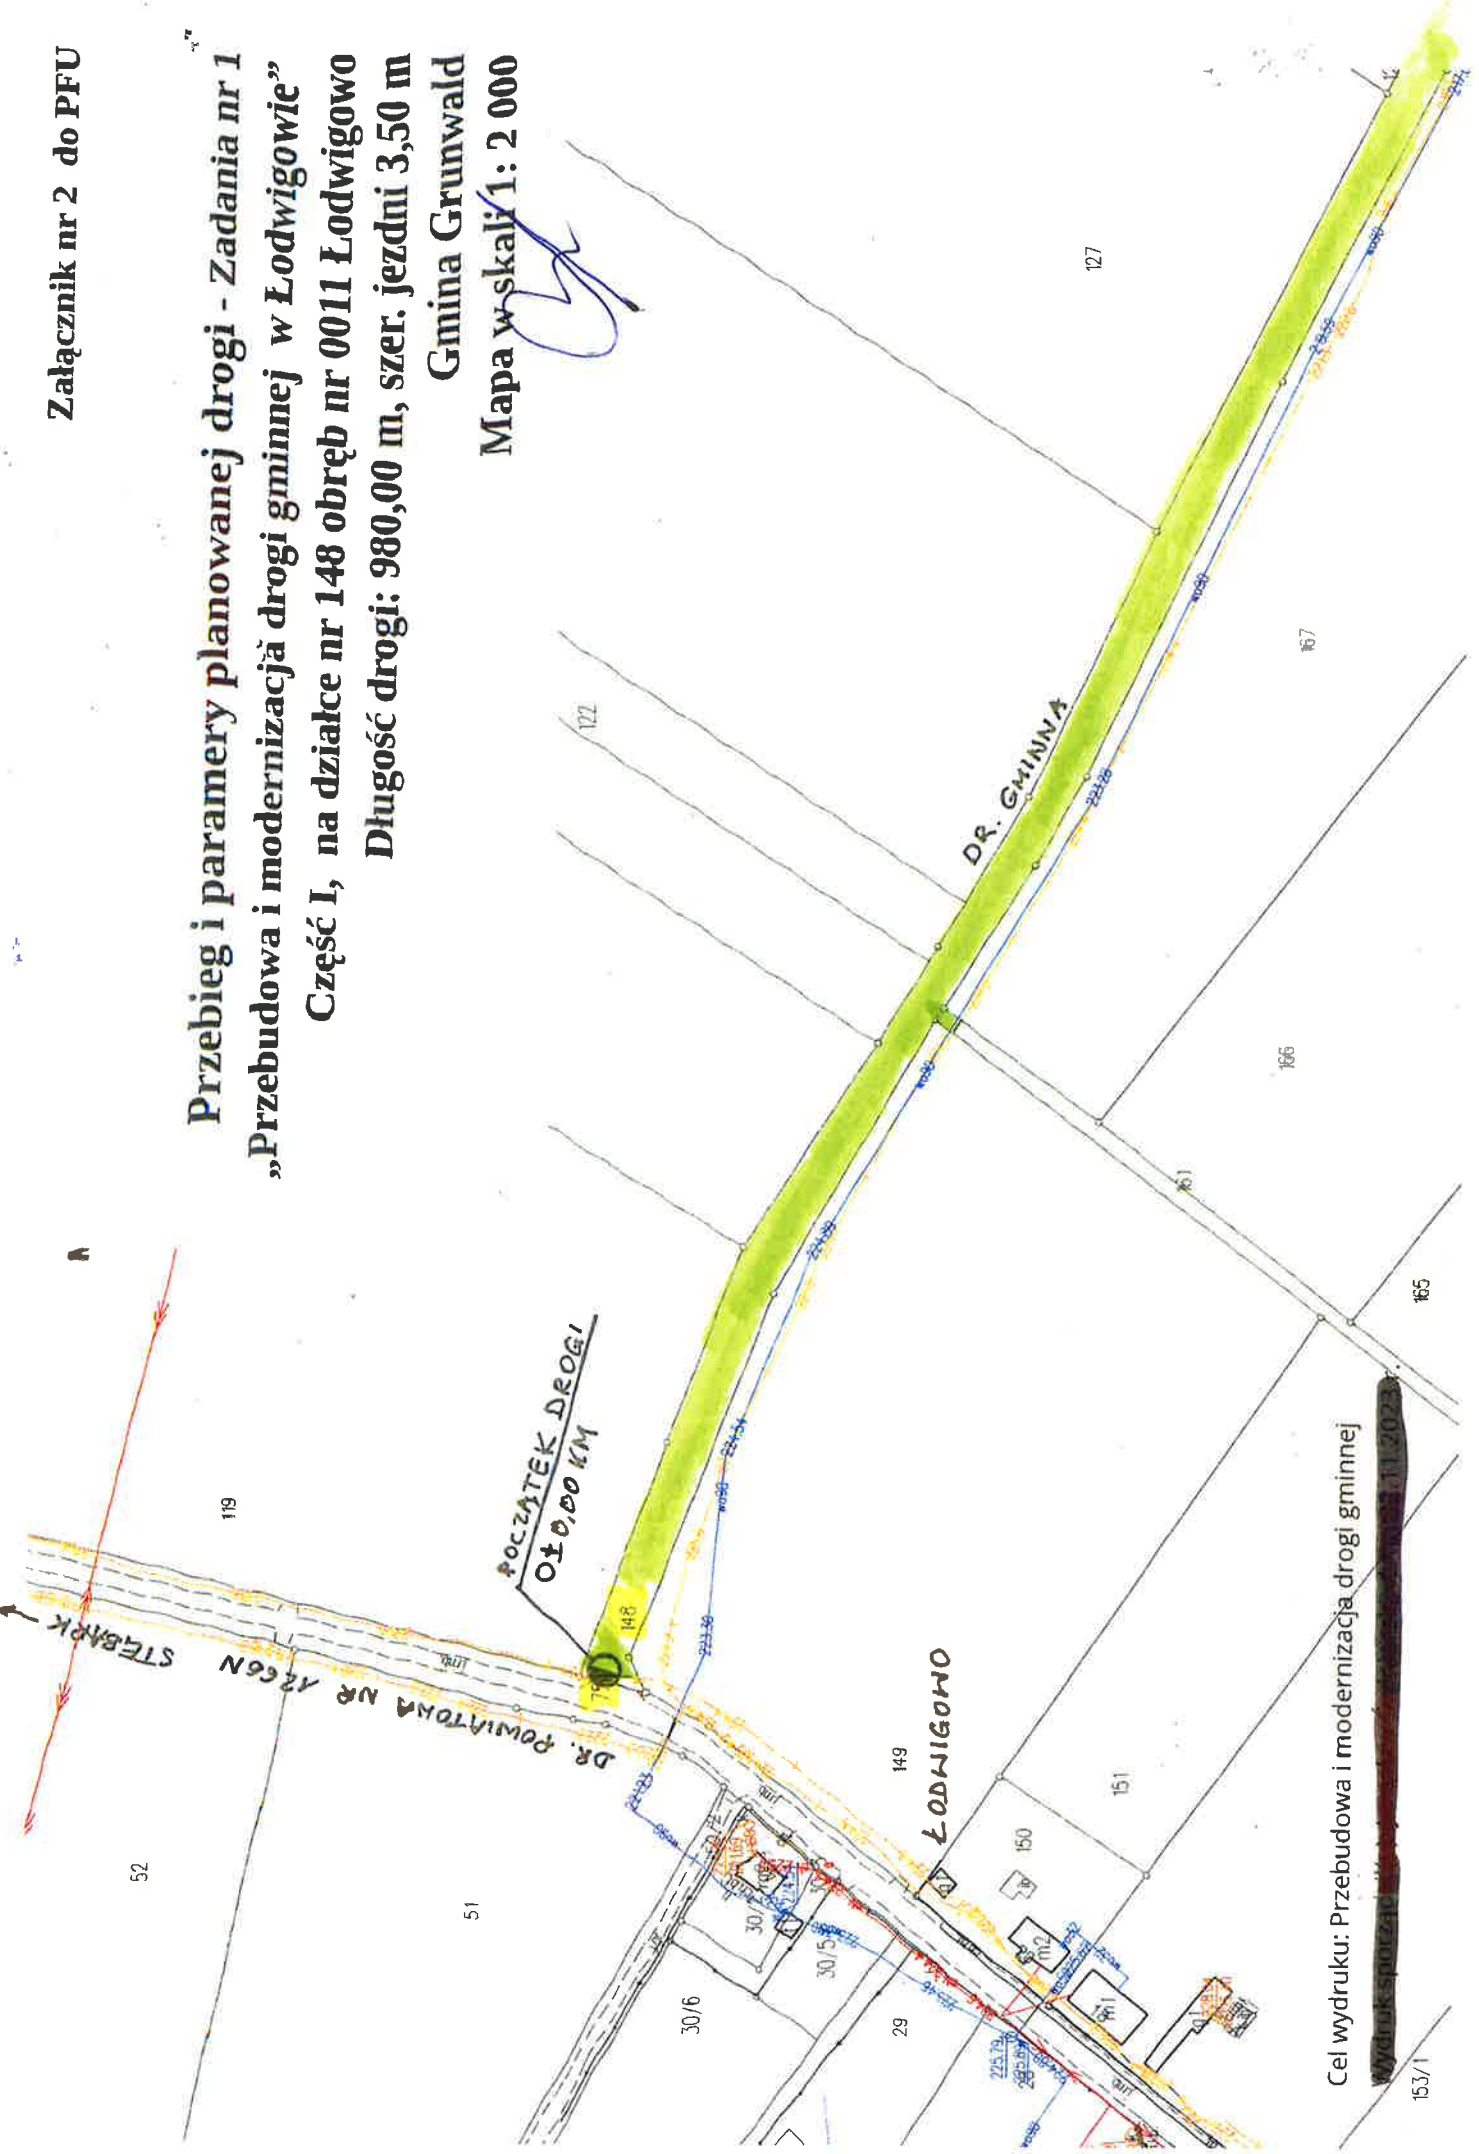

Cel wydruku: Przebudowa i modernizacja drogi gminnej