


Mapa w skali 1:5000



Załącznik nr 5 do PFU

Lokalizacja Zadania nr 3
„Przebudowa i modernizacja drogi gminnej w Dylewku”
Część III, na działce nr 15, 24/2, 165 obręb nr 0002 Dylewo
Gmina Grunwald
Mapa w skali 1: 5 000

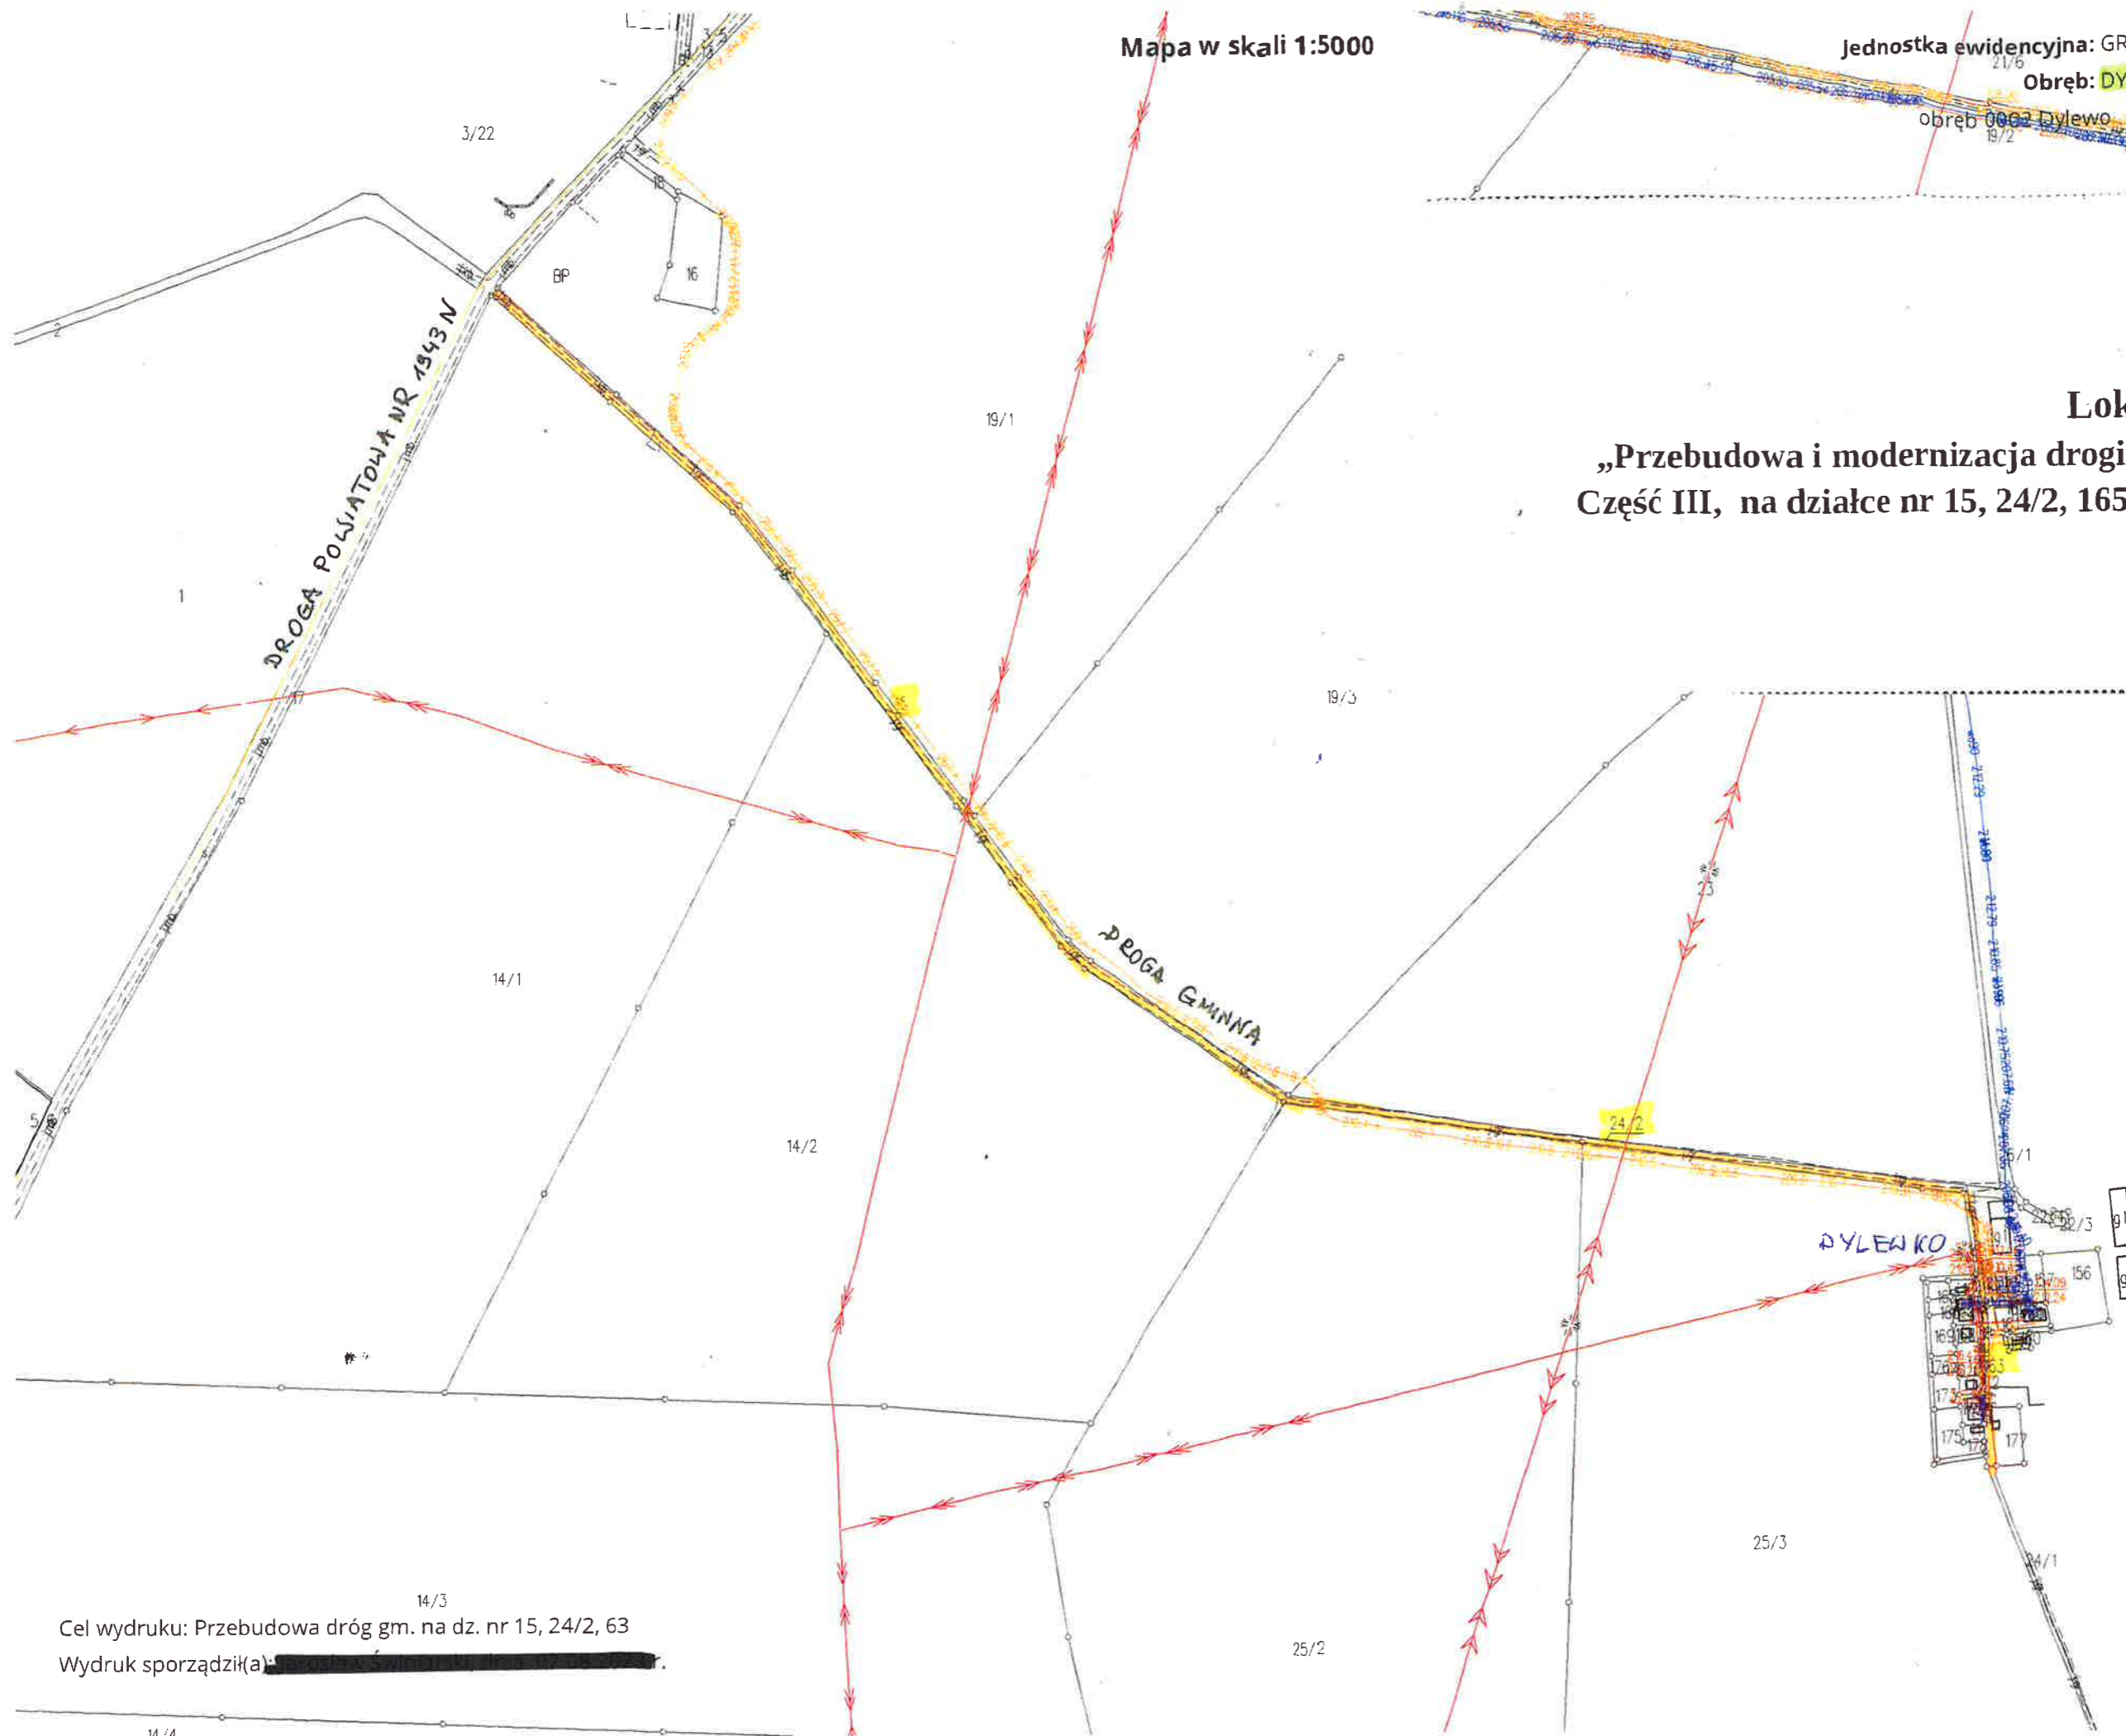

Cel wydruku: Przebudowa dróg gm. na dz. nr 15, 24/2, 63
Wydruk sporządził(a): [REDACTED]

14/4