

DYLEWO

Mapa w skali 1:2000

Jednostka ewidencyjna: GRUNWALD

Obręb: DYLEWO

obręb 0002 Dylewo

Załącznik nr 6 do PFU


Przebieg i parametry planowanej drogi - Zadania nr 3  
„Przebudowa i modernizacja drogi gminnej w Dylewku”

Część III, na działce nr 15, 24/2, 165 obręb nr 0002 Dylewo

Długość drogi : 1 720,00 m, szer. jezdni 3,50 m

Gmina Grunwald

Mapa w skali 1: 2 000

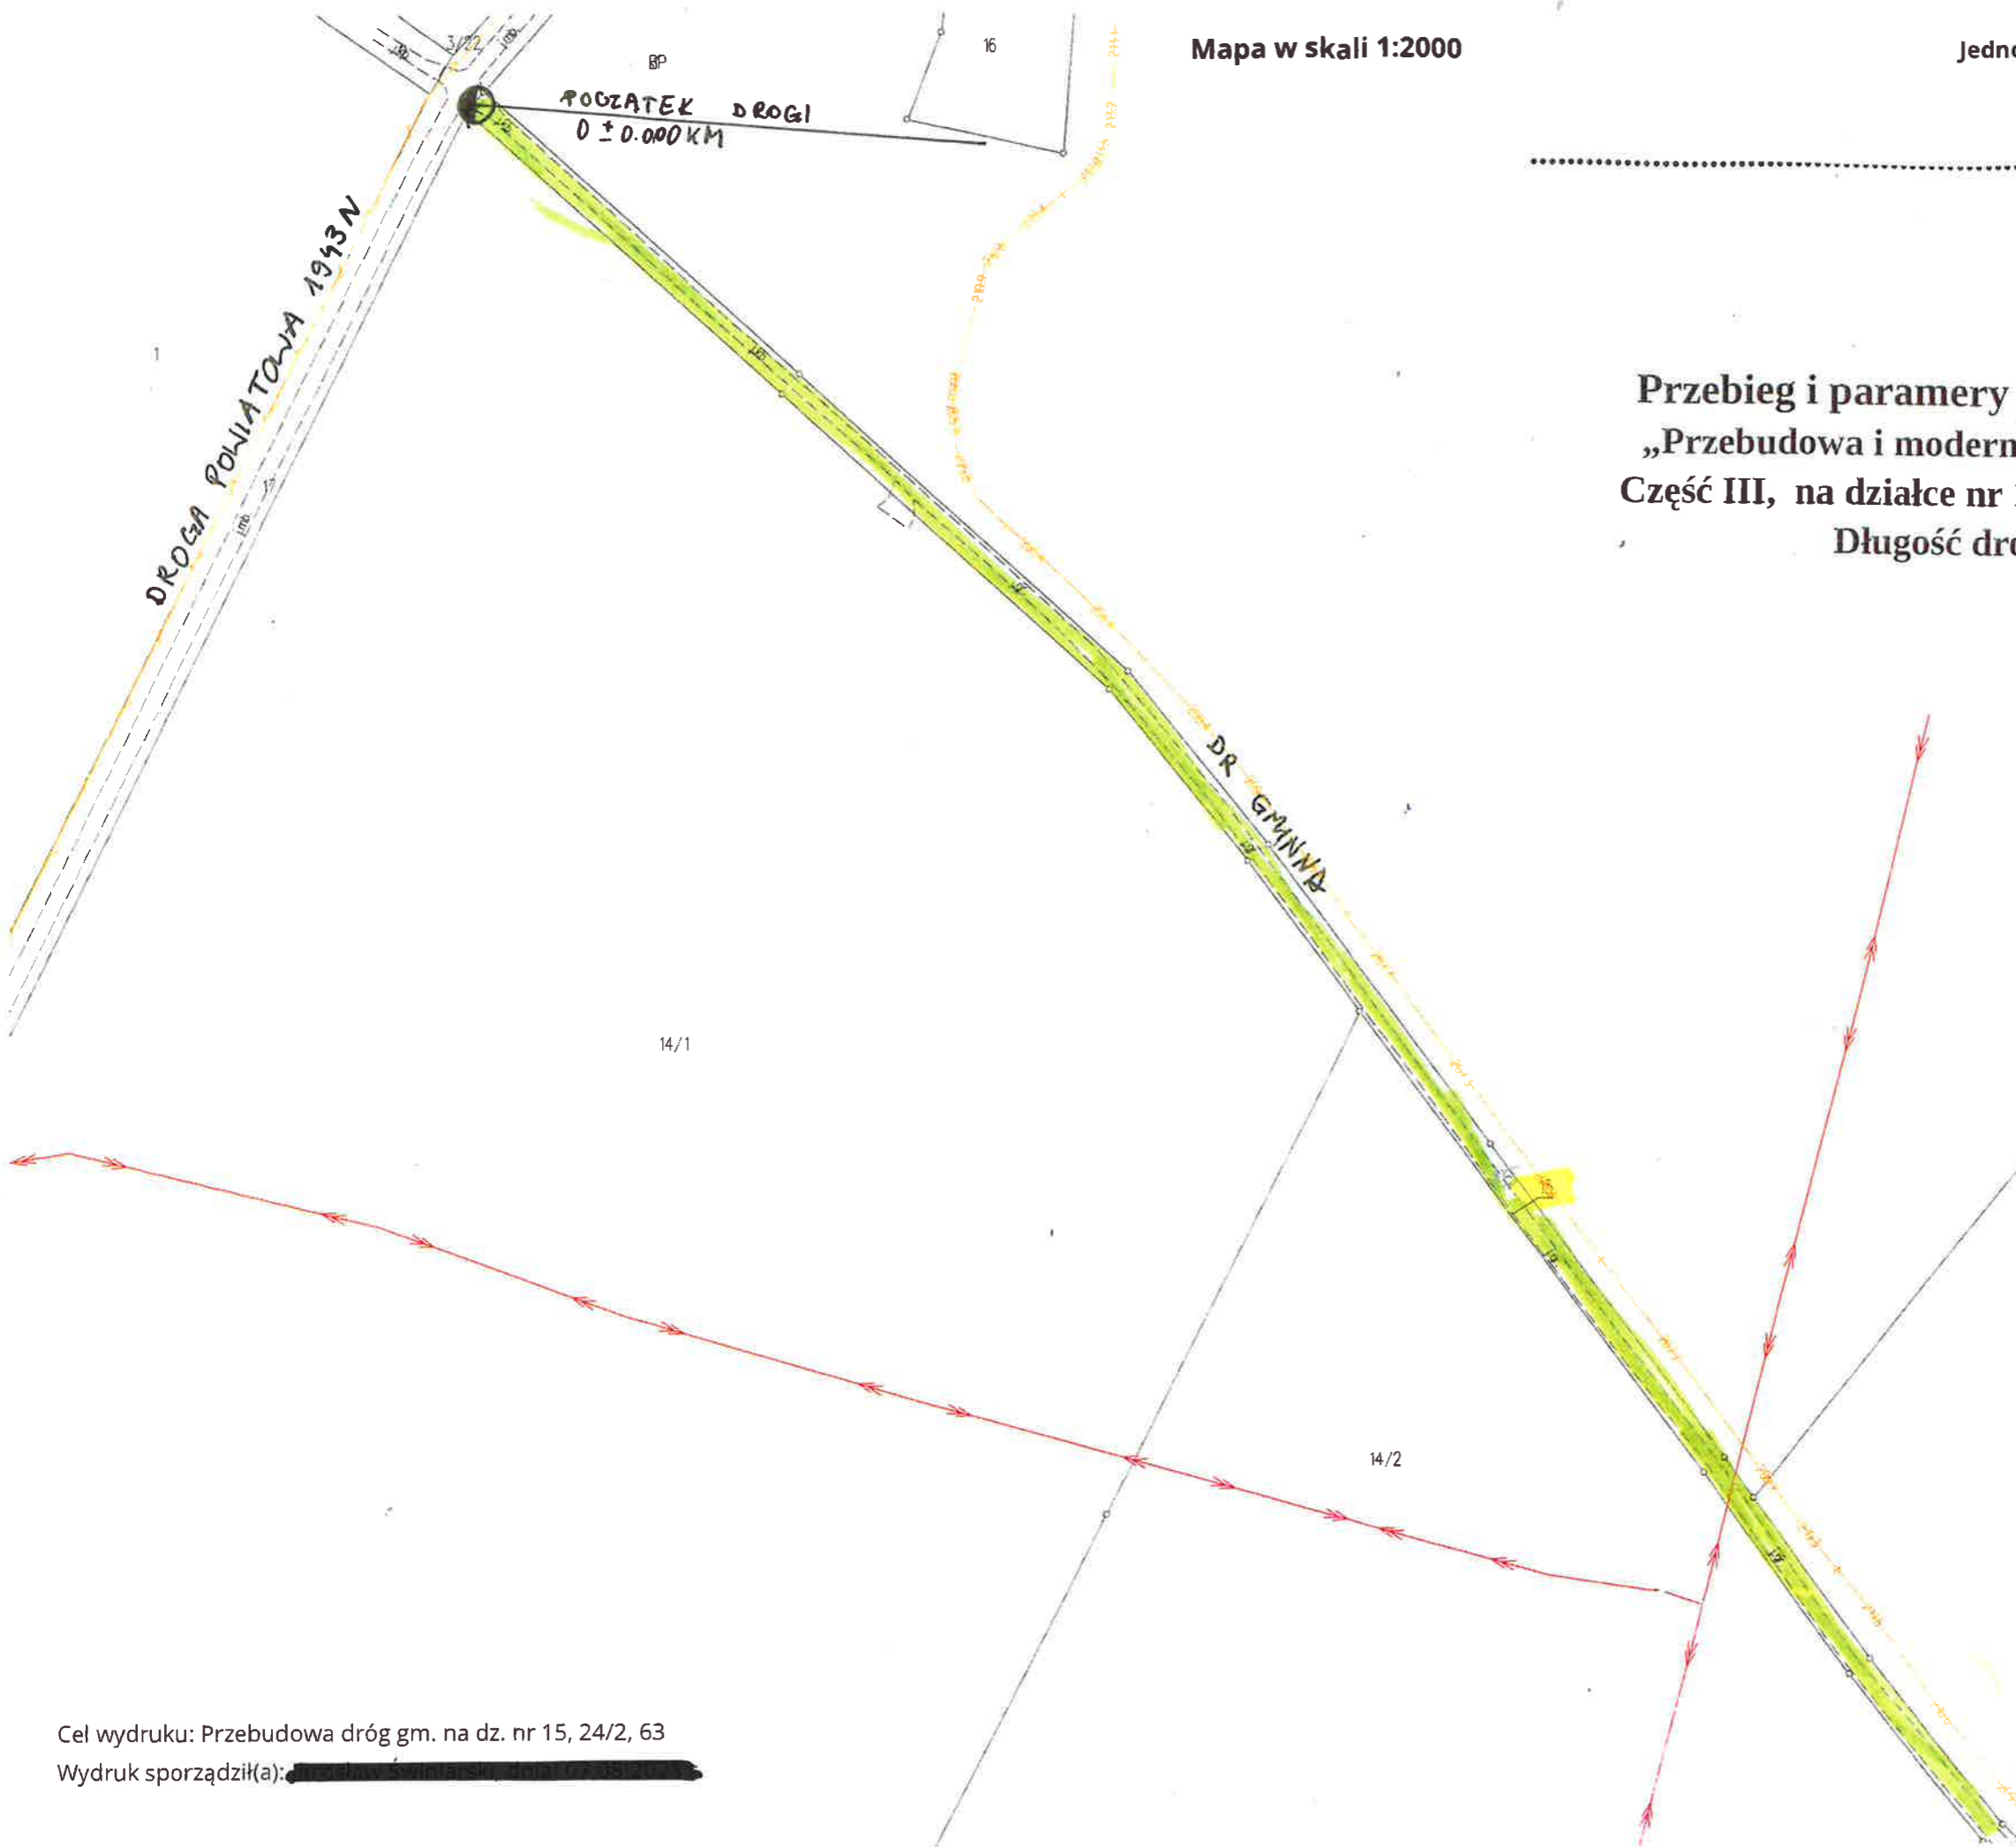

Cel wydruku: Przebudowa dróg gm. na dz. nr 15, 24/2, 63

Wydruk sporządził(a): [REDACTED]