


WYKONANO W M. WYDZIAŁ BUDOWNICTWA I ARCHITEKTURY

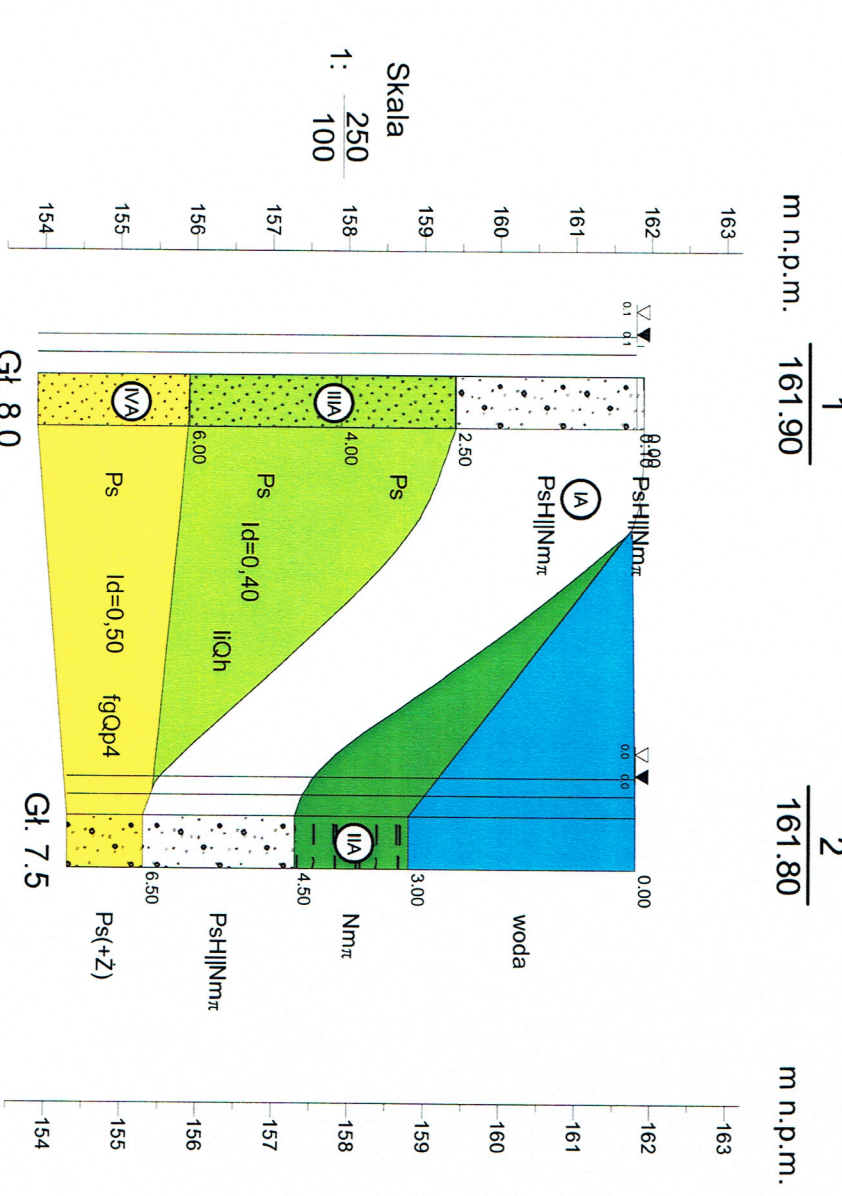

Badania i Usługi Geotechniczne			Zał. Nr
dr inż. Andrzej Bartoszewicz			4
Opracował	Data	Nazwisko	Podpis
Weryfikował	10.2016	dr inż. A. Bartoszewicz	
Opinia geotechniczna- Mielno			Skala 1: 250 / 100