


Dz. nr 78/96- Działka Prywatna

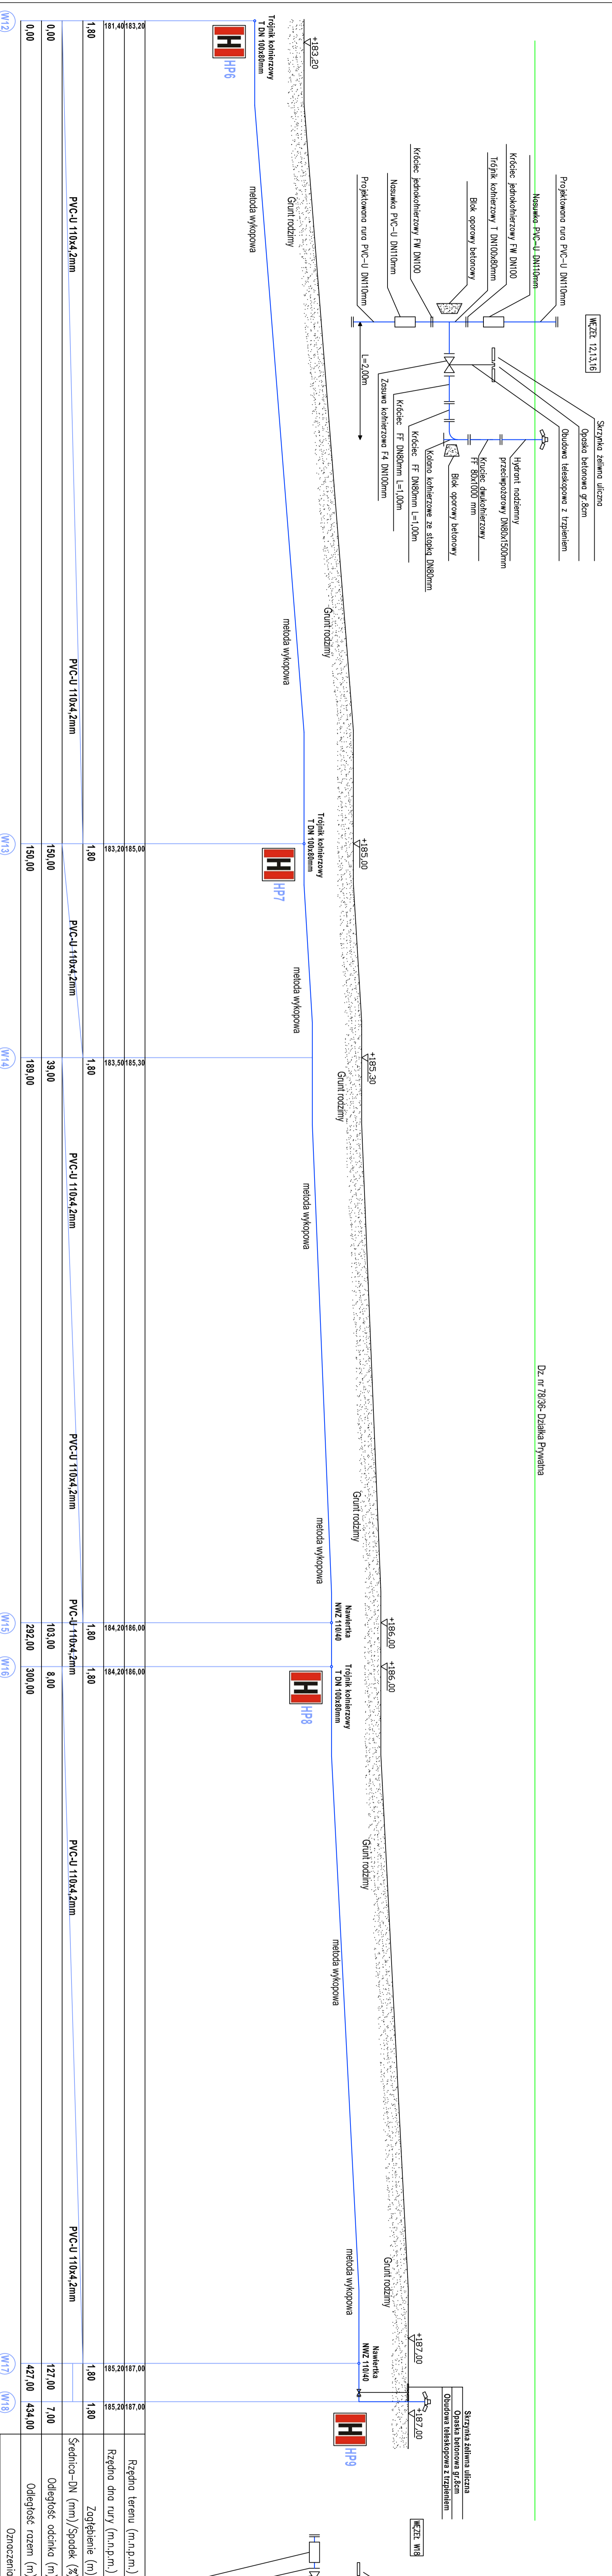

		"EM-ario" PRACOWNIA INŻYNIERII ŚRODOWISKA mgr Emilia Gąska ul. Janusza Korczaka 12E 13-300 Nowe Miasto Lubawskie Tel.: 73-026-036; mail: kaskas@wp.pl	
Nazwa obiektu budowlanego: ROZBUDOWA SIECI WODOCIĄGOWEJ W MIEJSCOWOŚCI KIERSZTANOWO, OBRĘB KIERSZTANOWO			
Adres obiektu budowlanego: Działki nr 59/2, 59/A, 78/96, 80, 84/5 obręb nr 0008 Kiersztanowo, jednostka ewidencyjna zalsko_2		PROJEKTOWAŁ: Nazwa i adres inwestora: Gmina Górniki ul. Wolności 10 41-107 Górniki	
Tytuł projektu: <b>PROFIL WODOCIĄGOWY</b>		SKALA: 1:500/100 DATA: Kwiecień 2021 KRYSZTOF PŁ	